



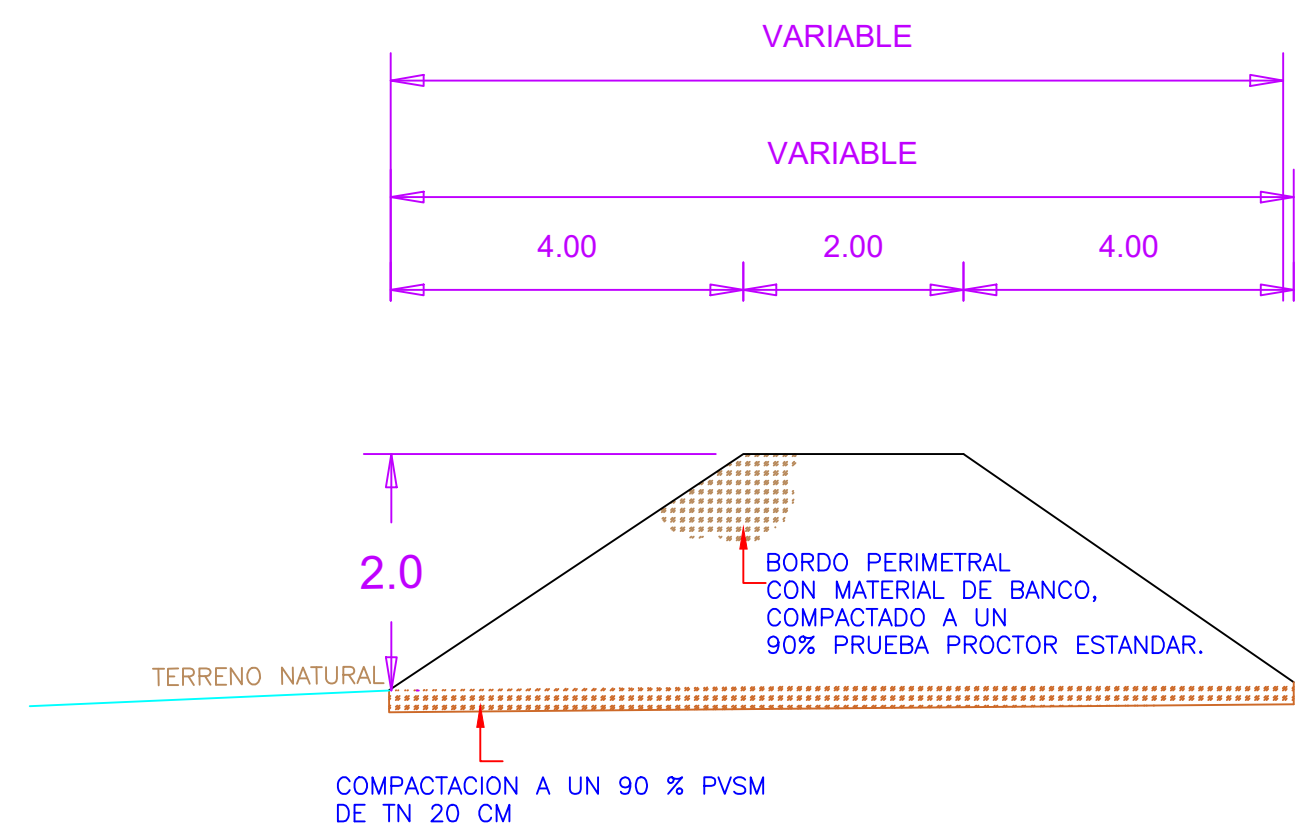



CUADRO DE CONSTRUCCION							
LADO		RUMBO	DISTANCIA	V	COORDENADAS		
EST	PV				Y	X	
				A	1,855,384.75	749,290.40	
A	B	N 60°00'21.53" E	80.00	B	1,855,424.74	749,359.68	
B	C	S 29°59'38.47" E	50.00	C	1,855,381.43	749,384.68	
C	D	S 60°00'21.53" W	80.00	D	1,855,341.44	749,315.39	
D	A	N 29°59'38.47" W	50.00	A	1,855,384.75	749,290.40	
SUPERFICIE = 4,000.00 m2							

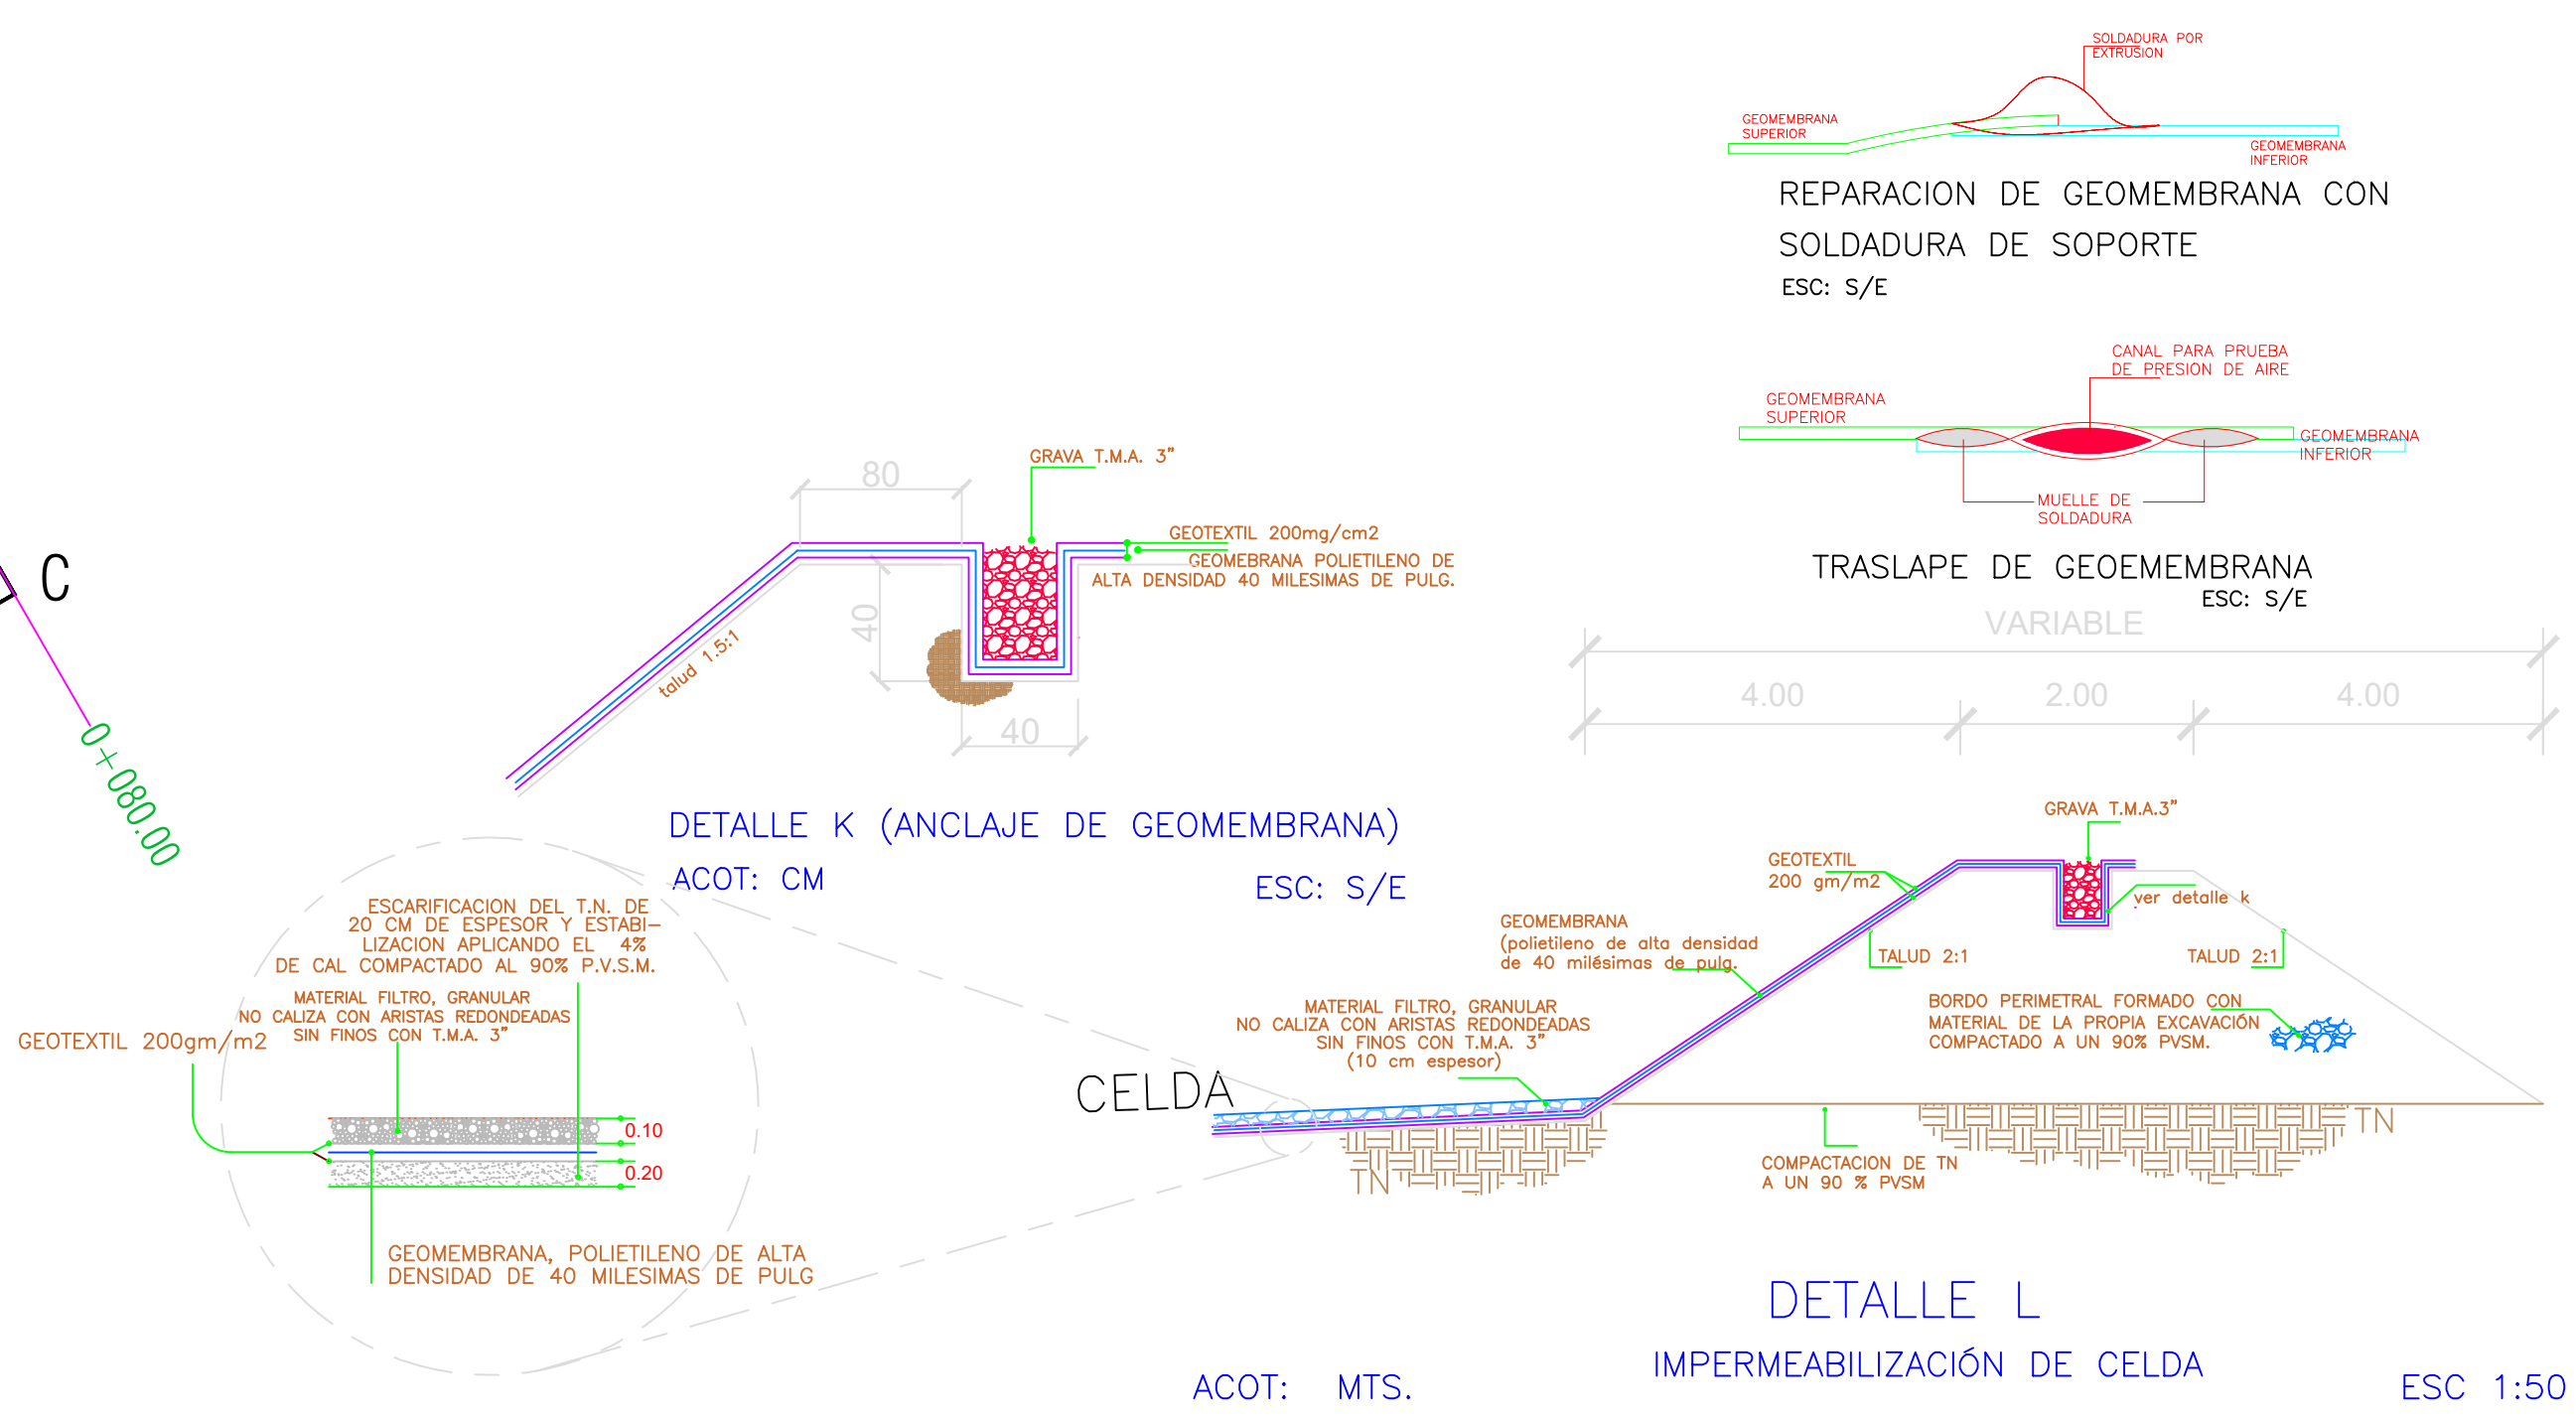

ELEVACION	VOLUMEN	TERRAPLEN										
		CORTE										
		SUBRASANTE										
		TERRENO										
0+000.00		1,566.77	1,566.77	1,566.93	1,567.08	1,567.23	1,567.39	1,567.54	1,567.69	1,567.85	1,568.00	1,568.00
0+010.00	98.00			269.68	261.52	259.21	377.92	350.99	228.62	154.03		
0+020.00	107.36											
0+030.00	71.27											
0+040.00	44.69											
0+050.00	78.47											
0+060.00	124.23											
0+070.00	126.89											
0+080.00	93.87											
PERFIL												






CUADRO DE CONSTRUCCION							
LADO		RUMBO	DISTANCIA	V	COORDENADAS		
EST	PV				Y	X	
				A	1,855,384.75	749,290.40	
A	B	N 60°00'21.53" E	80.00	B	1,855,424.74	749,359.68	
B	C	S 29°59'38.47" E	50.00	C	1,855,381.43	749,384.68	
C	D	S 60°00'21.53" W	80.00	D	1,855,341.44	749,315.39	
D	A	N 29°59'38.47" W	50.00	A	1,855,384.75	749,290.40	
SUPERFICIE = 4,000.00 m2							

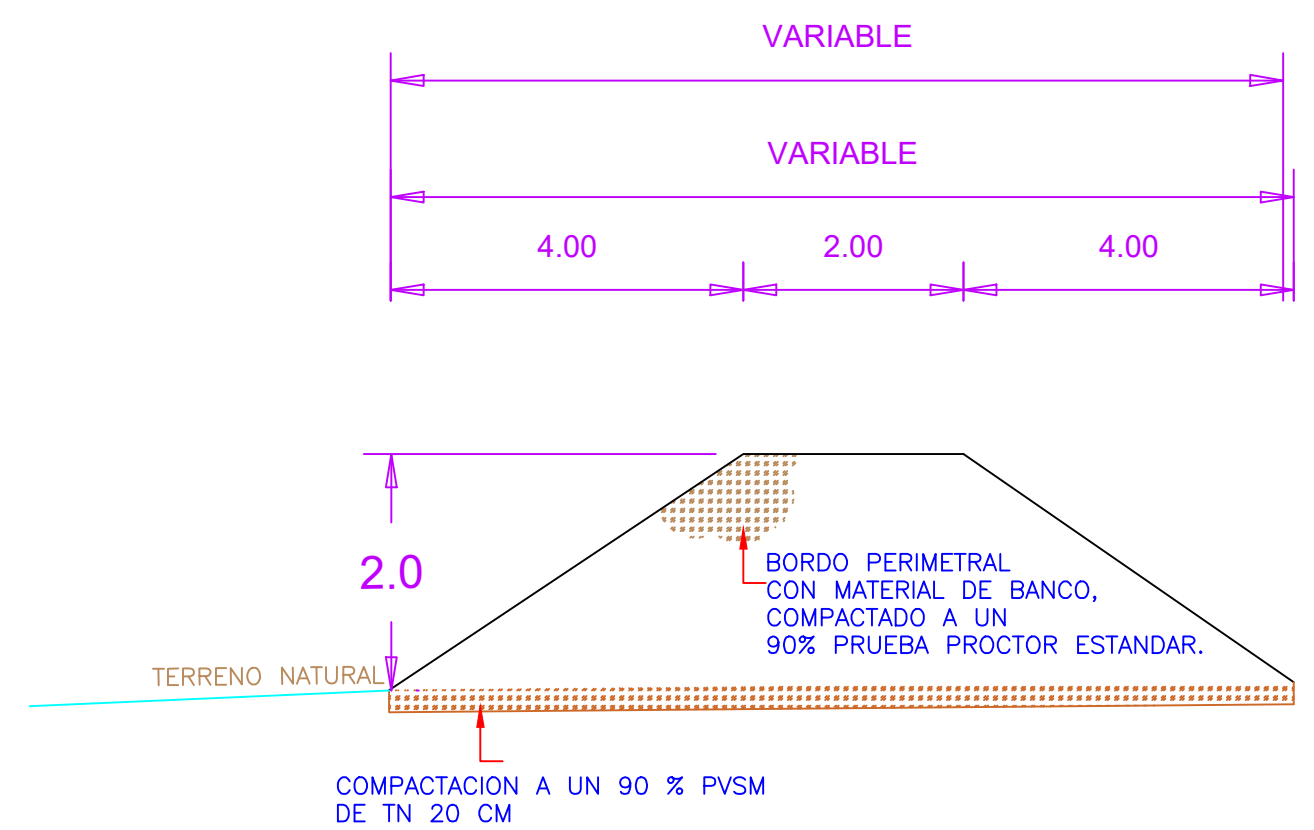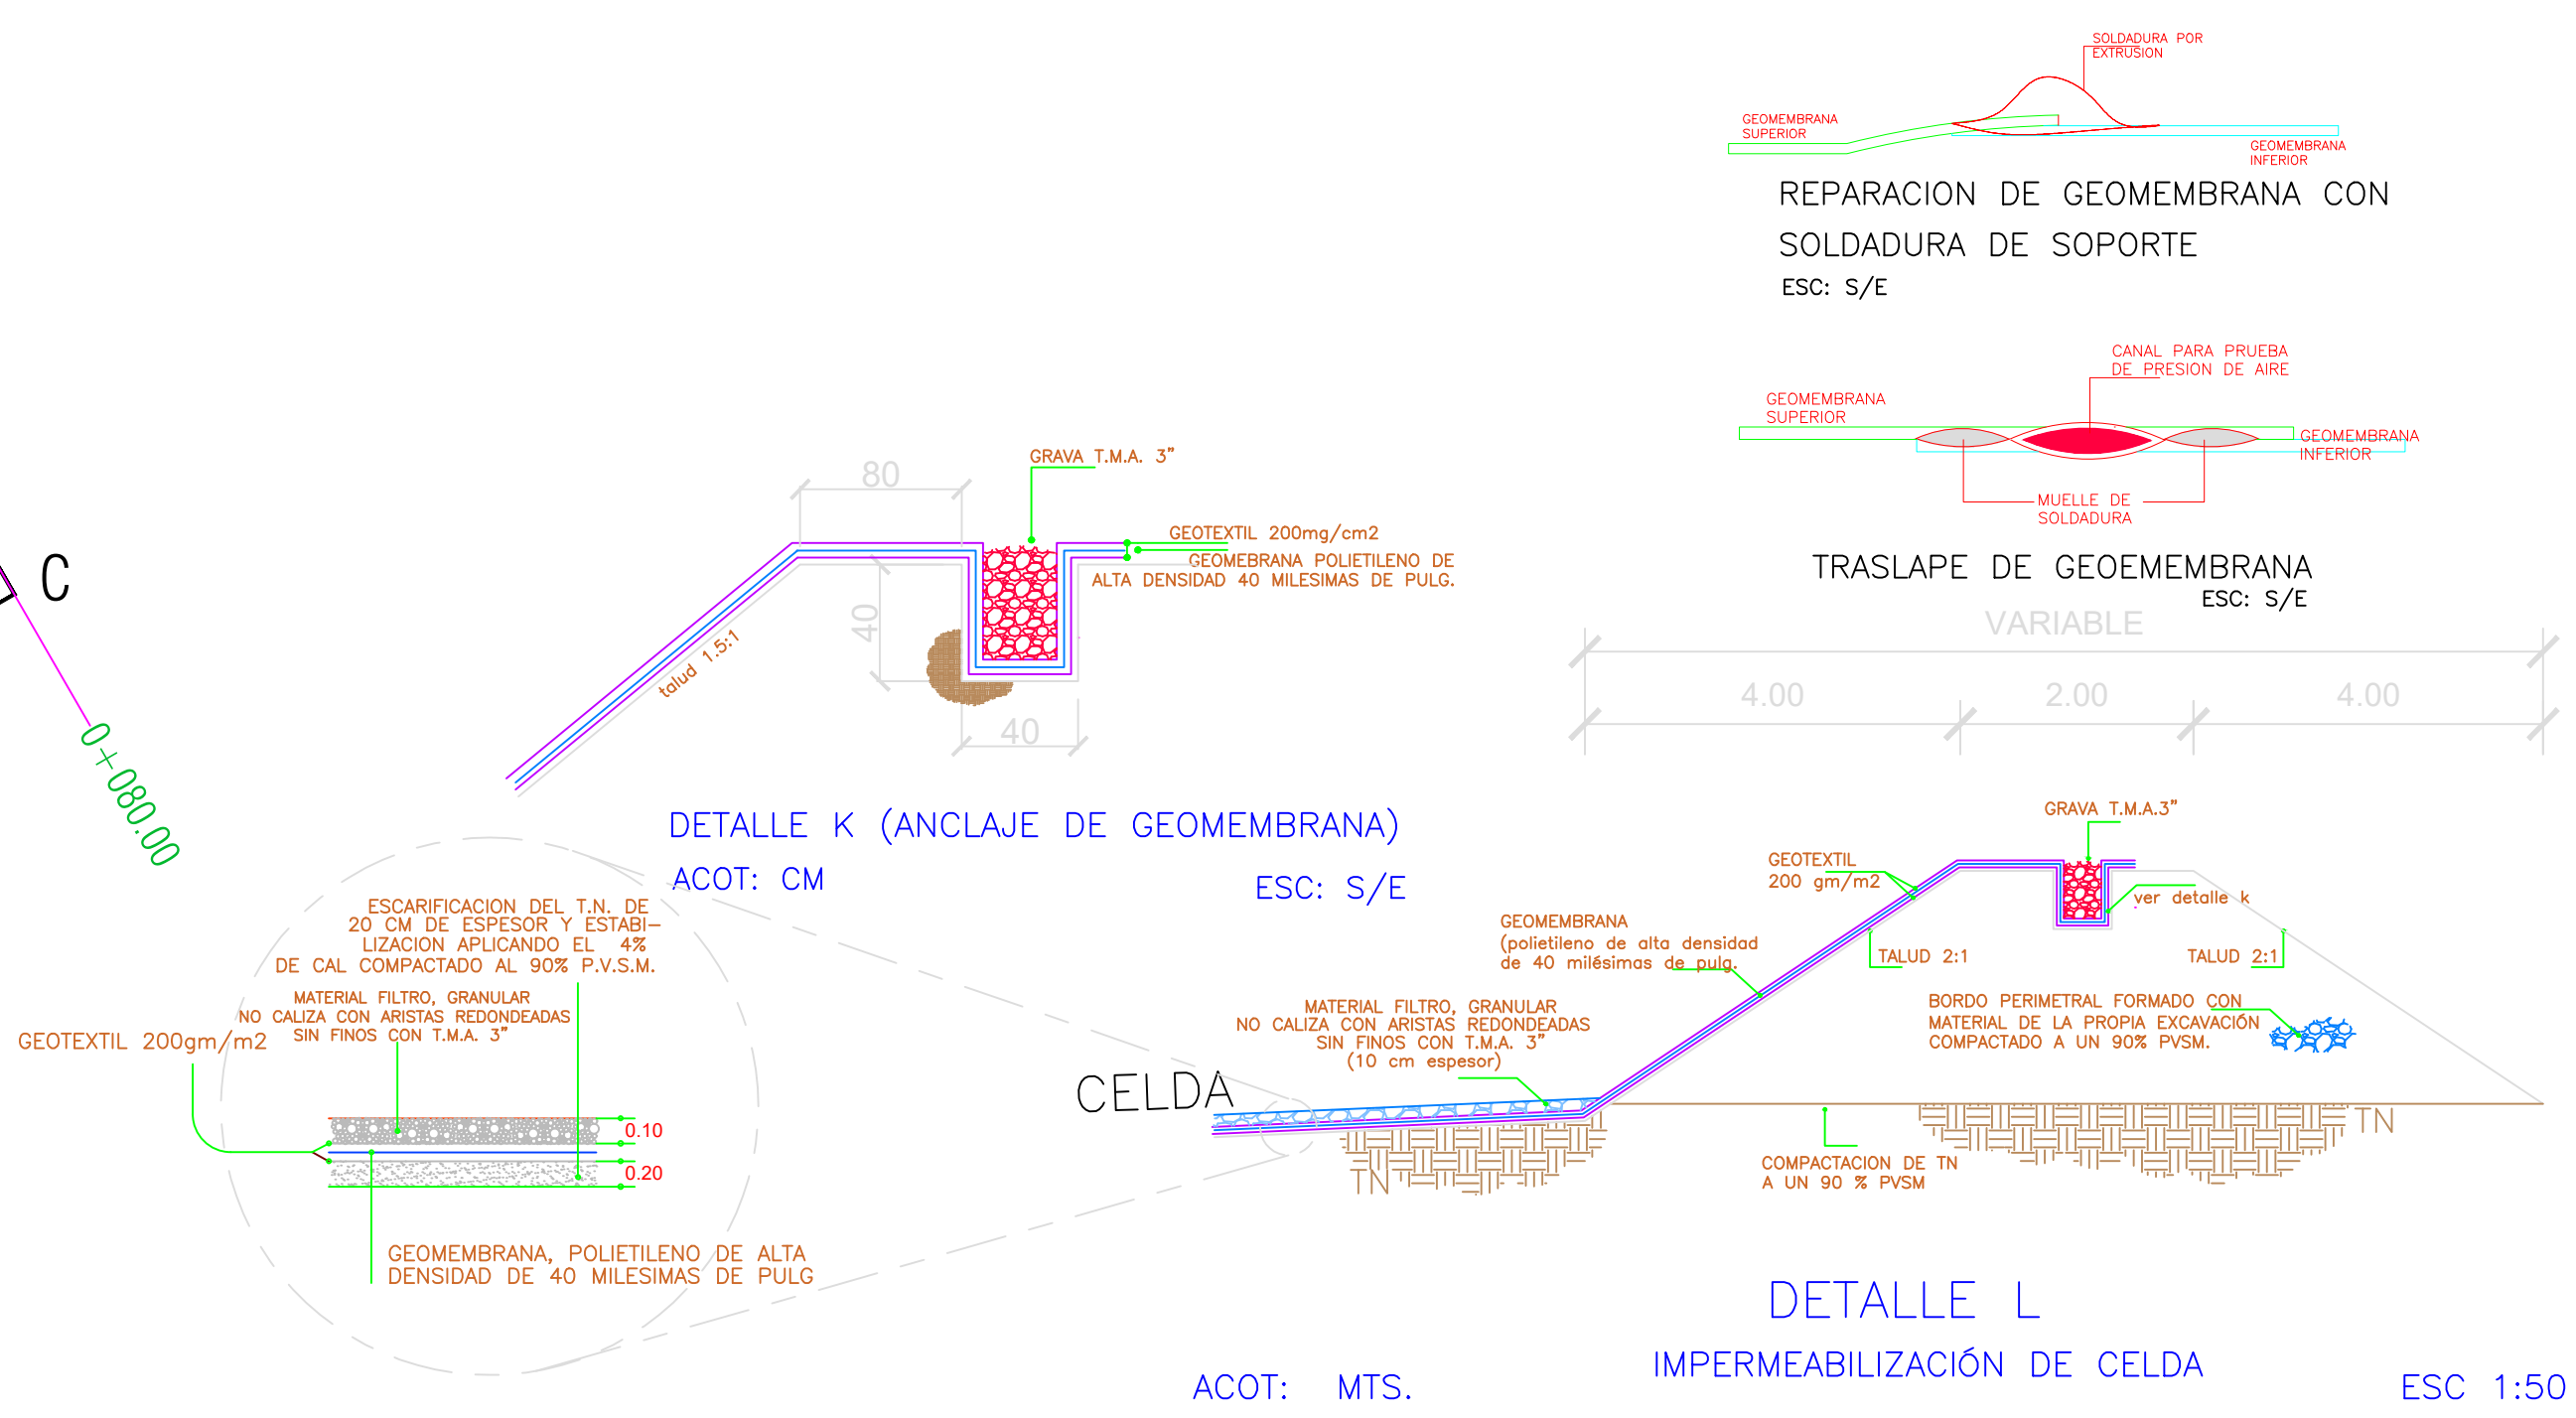

VOLUMEN	TERRAPLEN										
	0.00	98.00	107.36	71.27	44.69	78.47	124.23	126.89	93.87		
ELEVACION	CORTE										
	0.00	269.68	261.52	259.21	377.92	350.99	228.62	154.03	171.10		
ELEVACION	SUBRASANTE										
	1,566.77	1,566.93	1,567.08	1,567.23	1,567.39	1,567.54	1,567.69	1,567.85	1,568.00		
ELEVACION	TERRENO										
	1,566.77	1,566.91	1,566.91	1,567.57	1,567.89	1,567.63	1,567.66	1,567.74	1,568.00		
	0+000.00	0+010.00	0+020.00	0+030.00	0+040.00	0+050.00	0+060.00	0+070.00	0+080.00		

PERFIL
ESCALA HORIZONTAL 1 : 1000
ESCALA VERTICAL 1 : 200
TOTAL VOLUMEN CORTE = 2,073.07m3
TOTAL VOLUMEN TERRAPLEN = -744.77m3

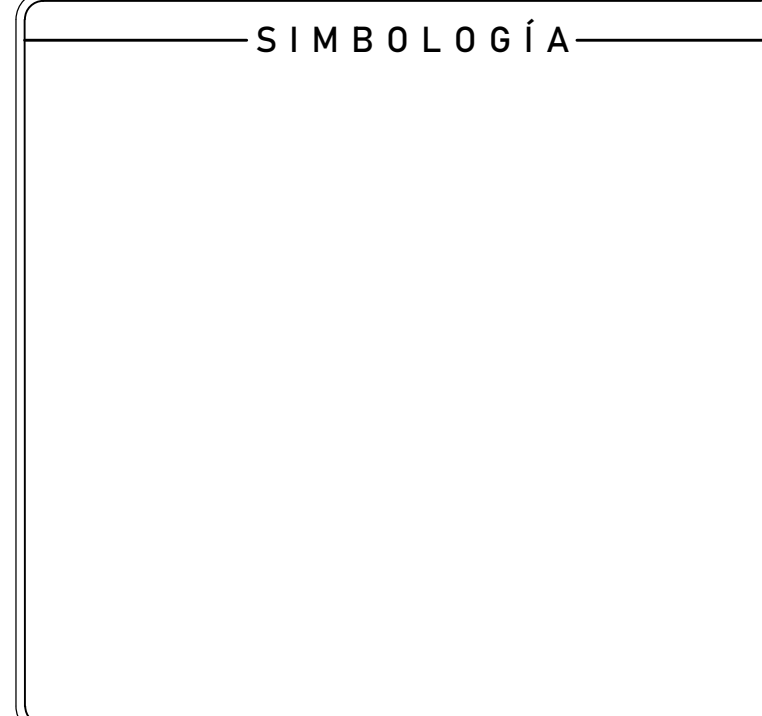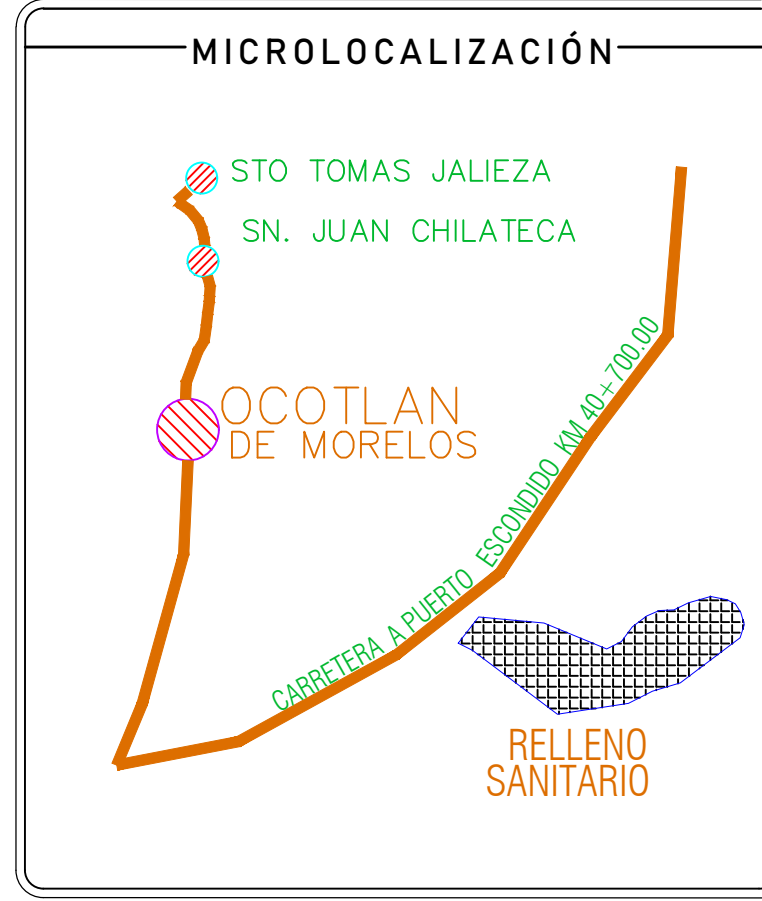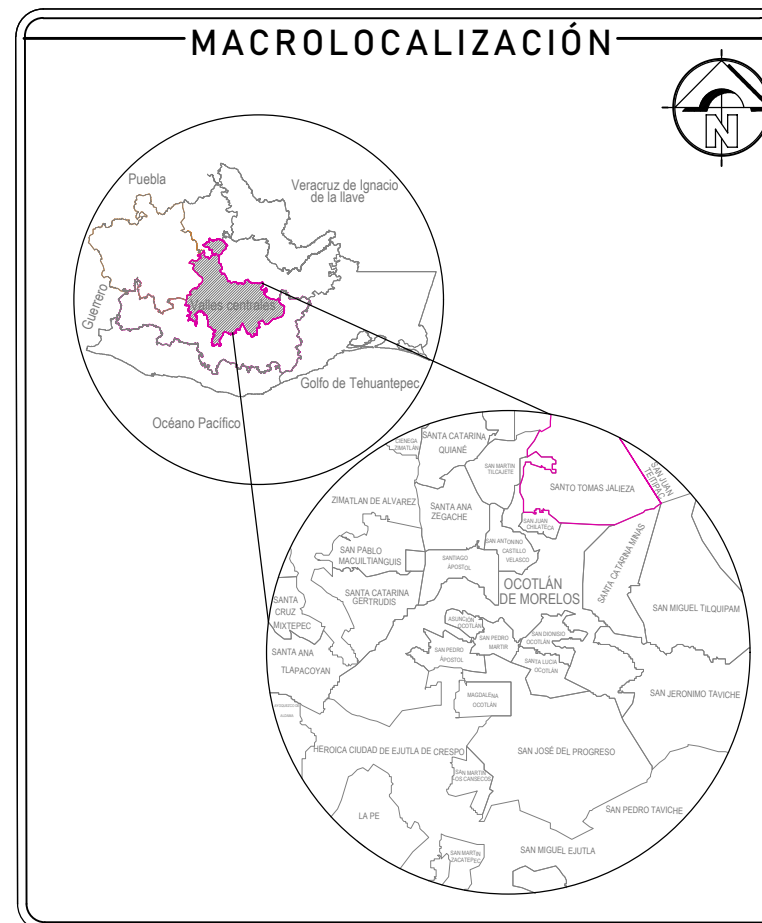

OBRA: XXXXX
LOCALIDAD: OCOTLÁN DE MORELOS
MUNICIPIO: 068 OCOTLÁN DE MORELOS
DISTRITO: 25 OCOTLÁN
REGIÓN: 08 VALLES CENTRALES

AUTORIZÓ
PRESIDENTE MUNICIPAL
C. DARIO ANTONIO MERAZ CONCHA

REHABILITACION DEL CENTRO
INTEGRAL DE RESIDUOS
SOLIDOS URBANOS

ARG. FILIBERTO VÁSQUEZ GONZÁLEZ
D.R.O. A-3248-A
C.E.D. PROF. 10474116
ARG. FILIBERTO VÁSQUEZ GONZÁLEZ
PROYECTISTA
C.E.D. PROF. 10474116

PLANO: CELDA DE CONFINAMIENTO
(ANCLAJE)

CLAVE DEL PLANO:
PLN-RLN-02

ESCALA: 1:250
ACOTACION: METROS

FECHA: OCTUBRE 2025

N° PLANO:
2