


POSTES METALICOS PARA AMBULANTES



VISTA HACIA EL MUNICIPIO



JARDINERAS INTERIORES

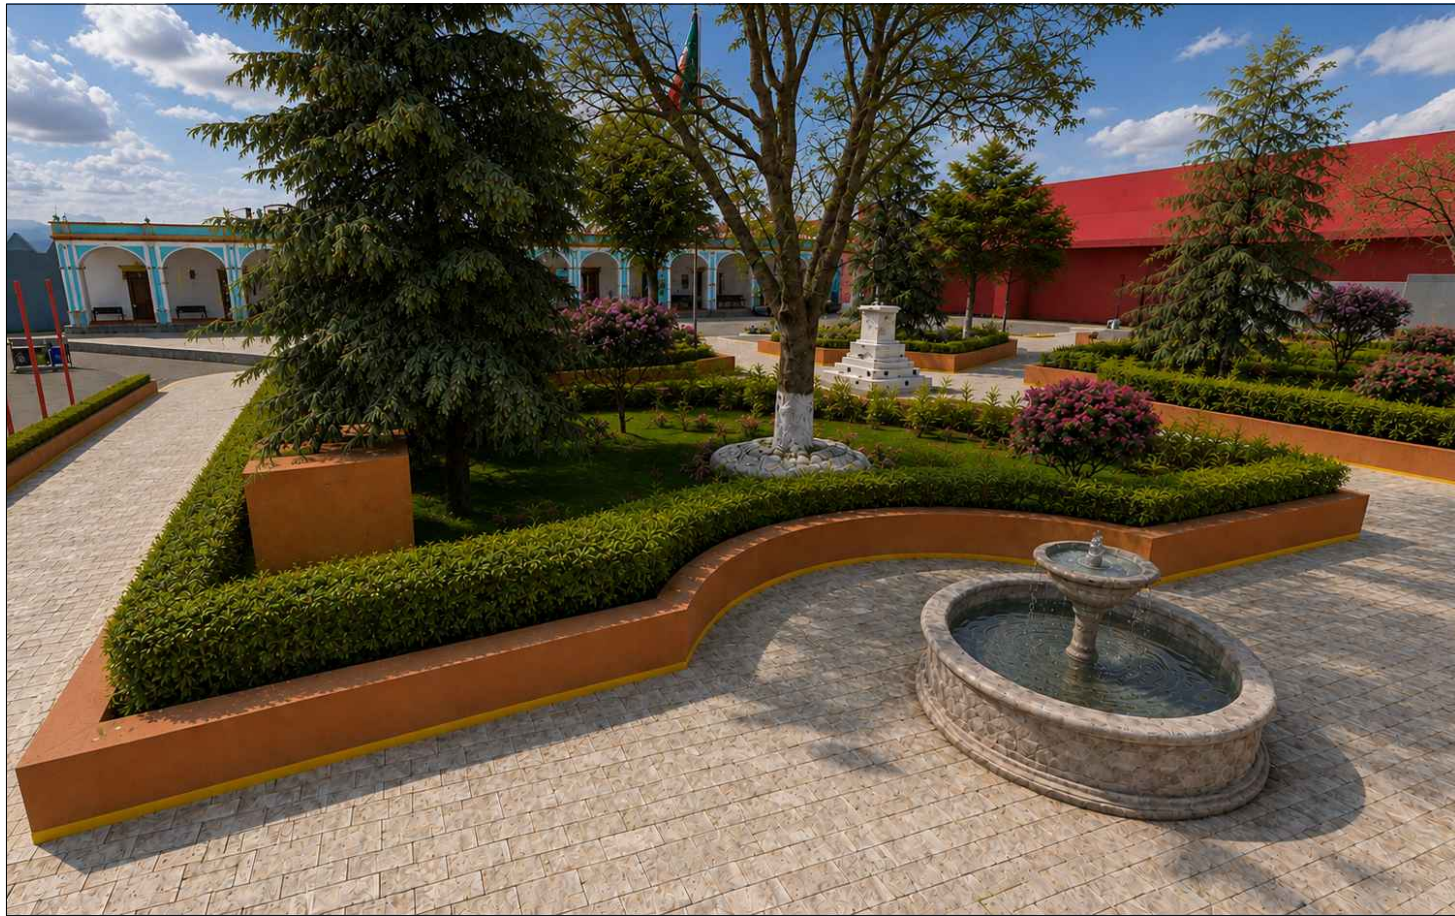

JARDINERAS INTERIORES




BASUREROS RECICLABLES



VISTA AEREA



PLANTA ARQUITECTONICA

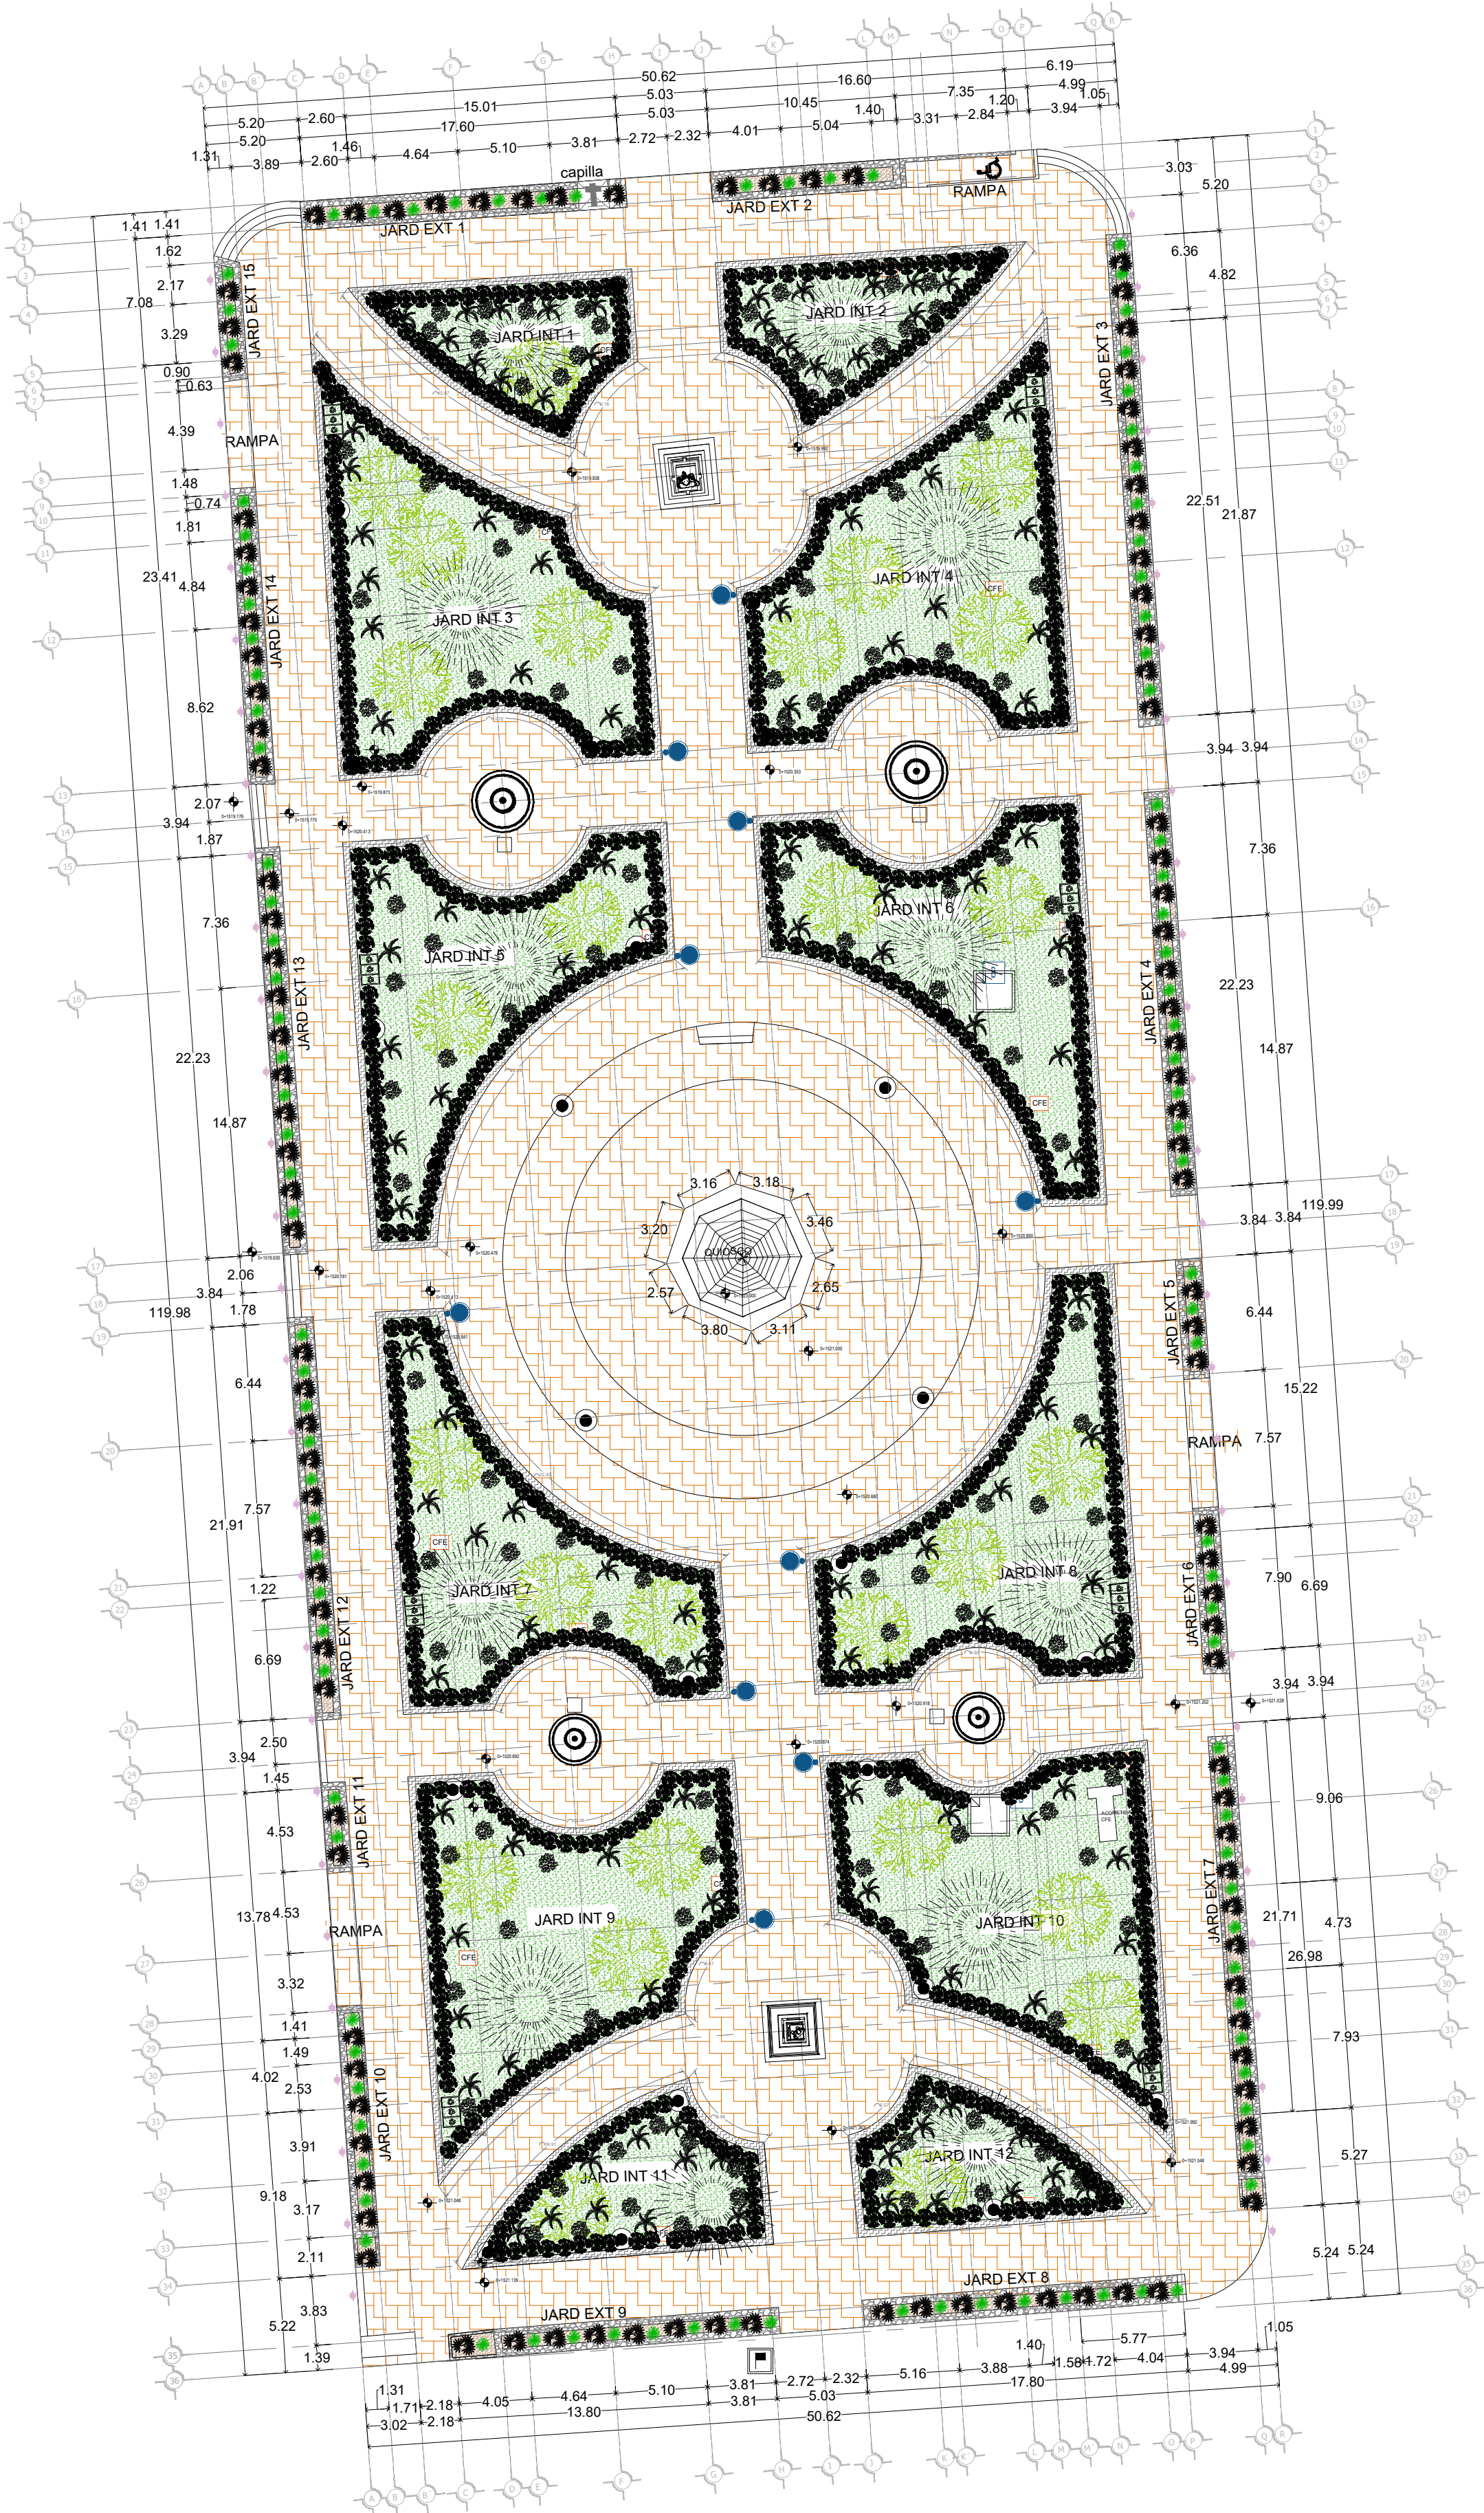

MACROLOCALIZACIÓN

MICROLOCALIZACIÓN

SIMBOLOGÍA

	BANCO DE NIVEL		PINOS NUEVOS
	LUMINARIA		ARBOLES EXISTENTES
	POZO DE VISITA		DURANTA
	REGISTRO CFE		CROTO
	REGISTRO BOMBA		TULIPAN
	CISTERNA		POSTES PARA AMBULANTES
	JARDINERAS DE PIEDRA		BASUREROS REDONDOS
	PISO DE CANTERA		BASUREROS RECICLABLES
	JARDINERAS A INTERVENIR (PINTURA)		

OBRA: "REHABILITACIÓN DE PARQUE CENTRAL EN LA LOCALIDAD DE OCOTLÁN DE MORELOS EN EL MUNICIPIO DE OCOTLÁN DE MORELOS"

UBICACIÓN

LOCALIDAD: 0001 OCOTLÁN DE MORELOS
MUNICIPIO: 068 OCOTLÁN DE MORELOS
DISTRITO: 25 OCOTLÁN
REGION: 08 VALLES CENTRALES

AUTORIZÓ

PRESIDENTE MUNICIPAL

C. DARÍO ANTONIO MERAZ CONCHA

ARQ. FILIBERTO VÁSQUEZ GONZÁLEZ
C.E.D. PROF.: 10474116

ARQ. FILIBERTO VÁSQUEZ GONZÁLEZ
PROYECTISTA
C.E.D. PROF.: 10474116

PLANO:

PLANTA ARQUITECTONICA

CLAVE DEL PLANO:
PLT-ARQ-01

ESCALA:
1:100

ACOTACION:
METROS

FECHA:
AGOSTO 2026

Nº PLANO:

1 / 1