

OBRA: CONSTRUCCIÓN DE CANCHA DEPORTIVA EN LA ESCUELA TELESECUNDARIA CLAVE: 3007V01460 EN LA LOCALIDAD DE BUENAVISTA EN EL MUNICIPIO DE OCOTLÁN DE MORELOS

UBICACIÓN
LOCALIDAD: 002 BUENA VISTA
MUNICIPIO: 048 OCOTLÁN DE MORELOS
DISTRITO: 25 OCOTLÁN
REGIÓN: 08 VALLES CENTRALES

AUTORIZÓ
PRESIDENTE MUNICIPAL

C. DARÍO ANTONIO MERAZ CONCHA



ARG. FILIBERTO VÁSQUEZ GONZÁLEZ
 D. A. Q. A-3348
 CED. PROF.: 10474116

ARG. FILIBERTO VÁSQUEZ GONZÁLEZ
 PROYECTISTA
 CED. PROF.: 10474116


PLANO:
PLANTA DE CONJUNTO

CLAVE DEL PLANO:
PRY-ARQ-01


N° PLANO:
1/1

ESCALA: LA INDICADA
ACOTACION: METROS




FECHA:
SEPTIEMBRE 2025

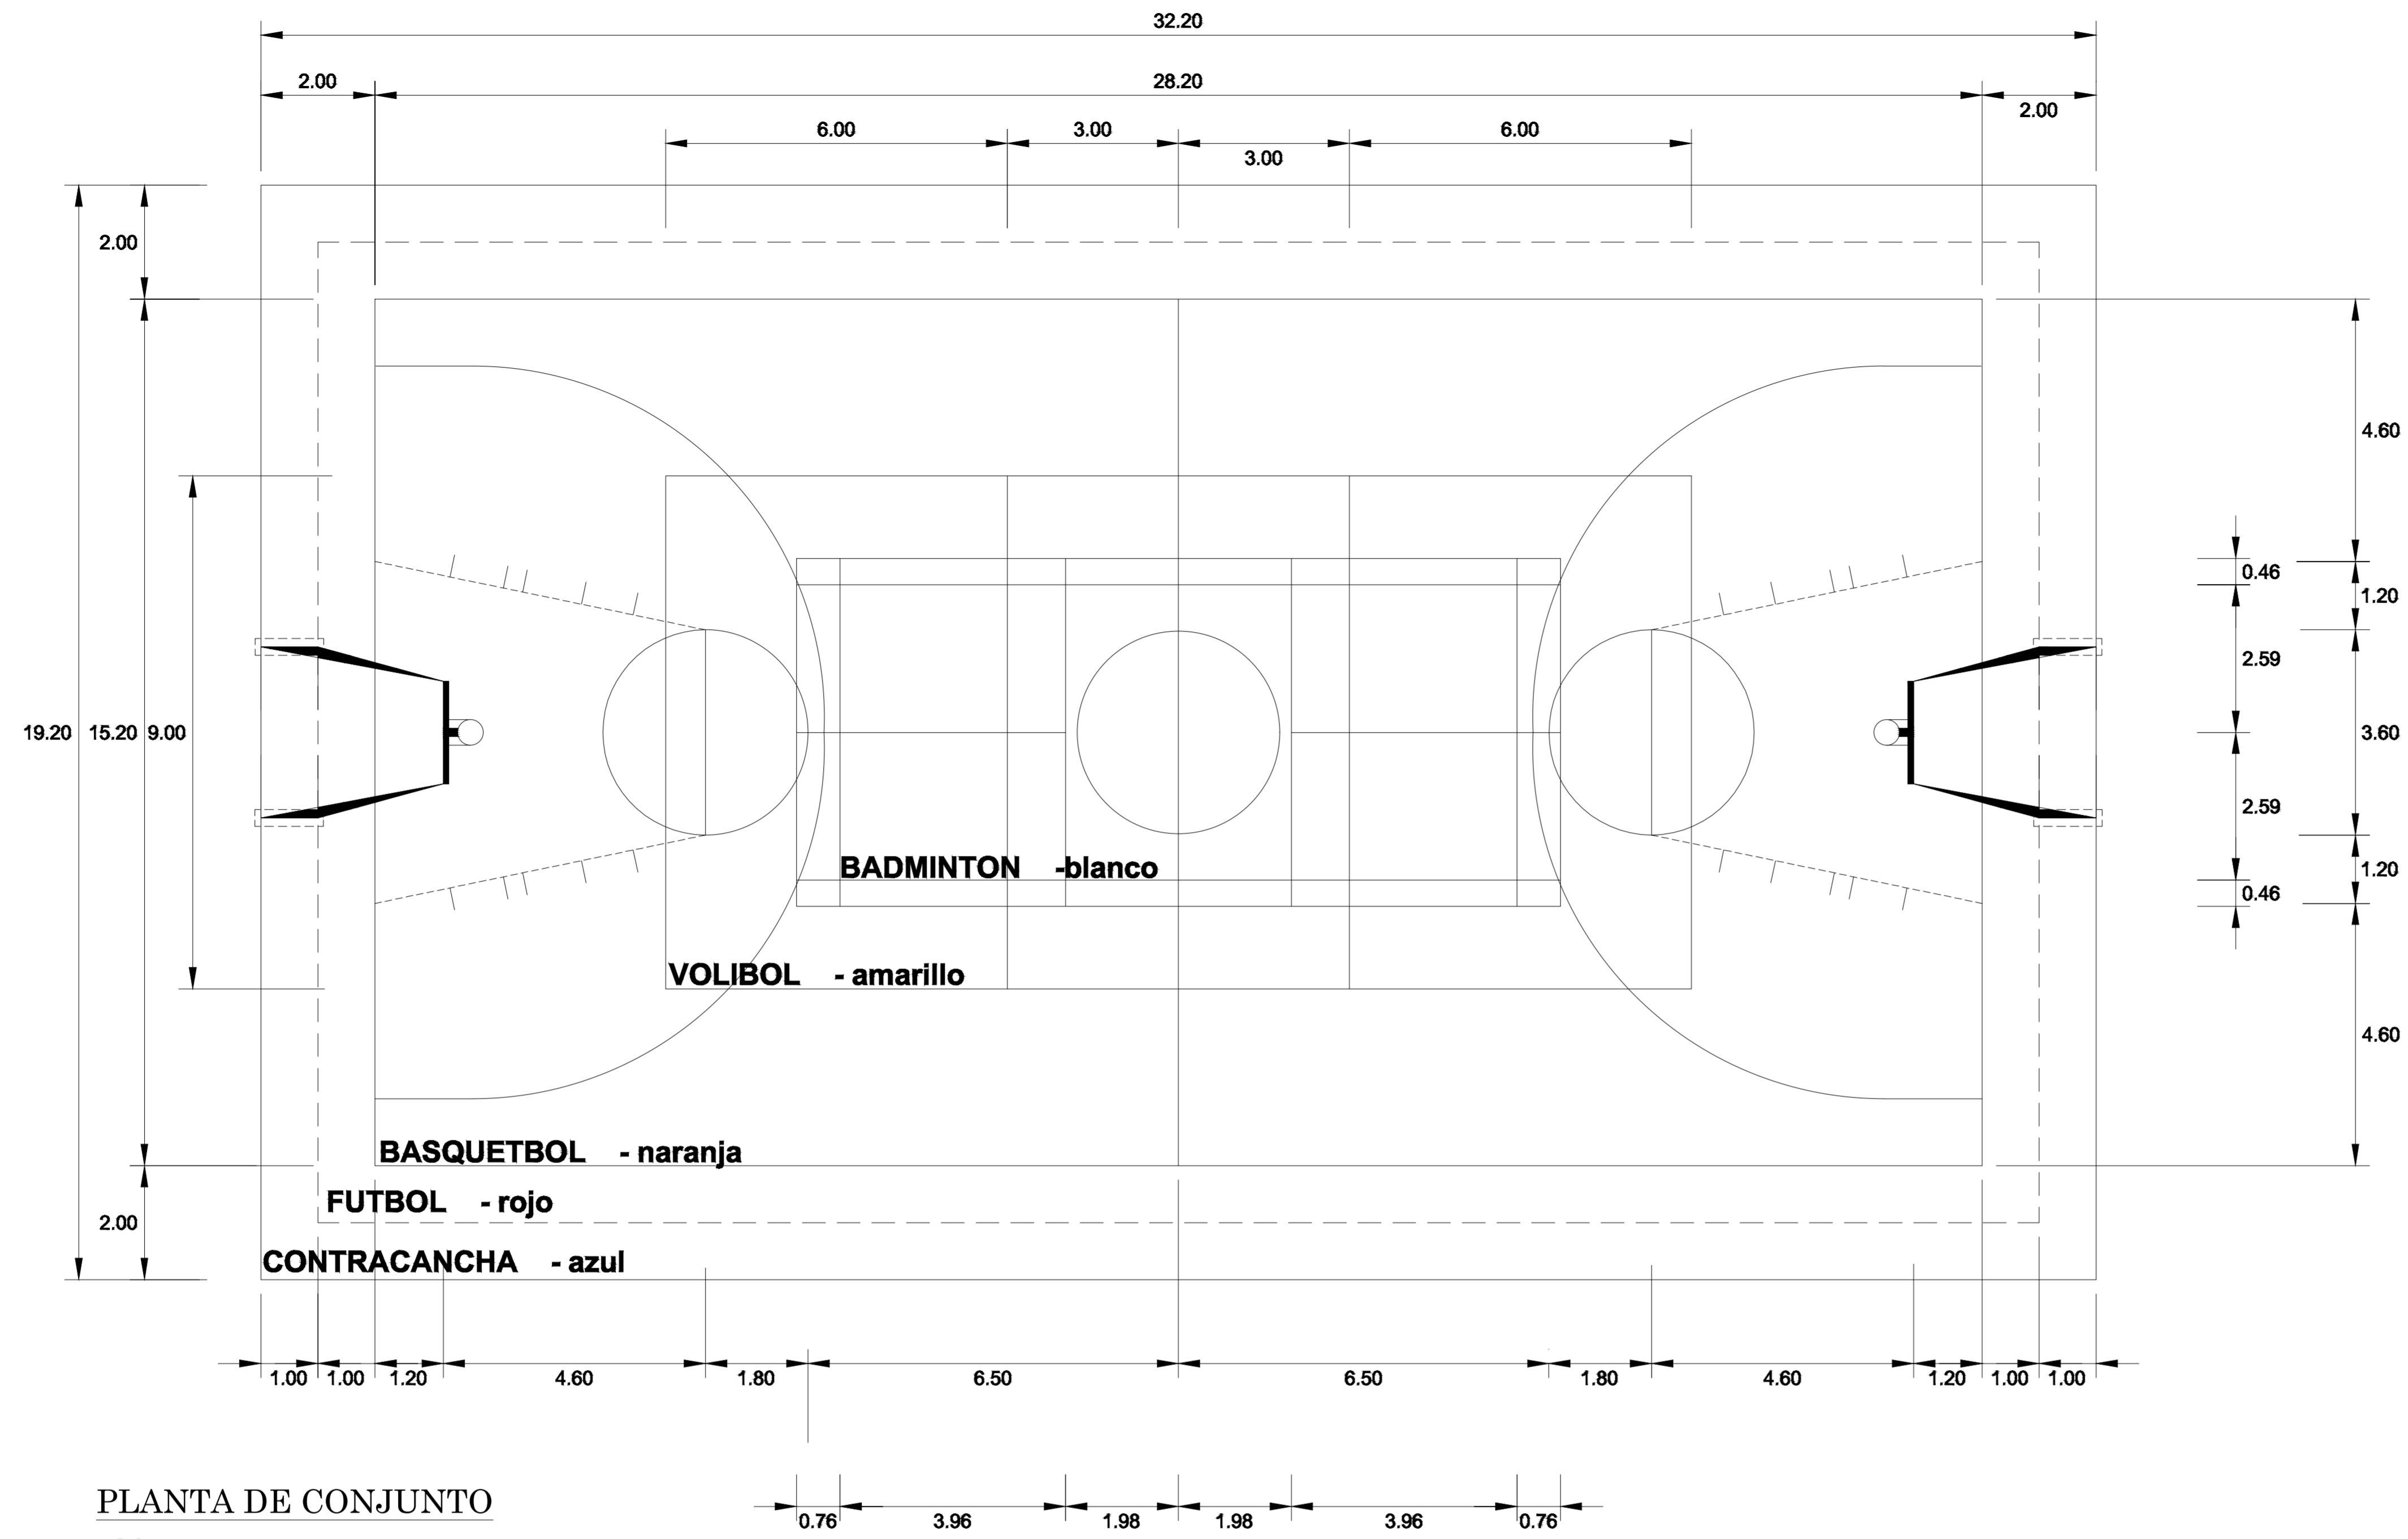

PLANTA DE CONJUNTO
ESC. 1:60

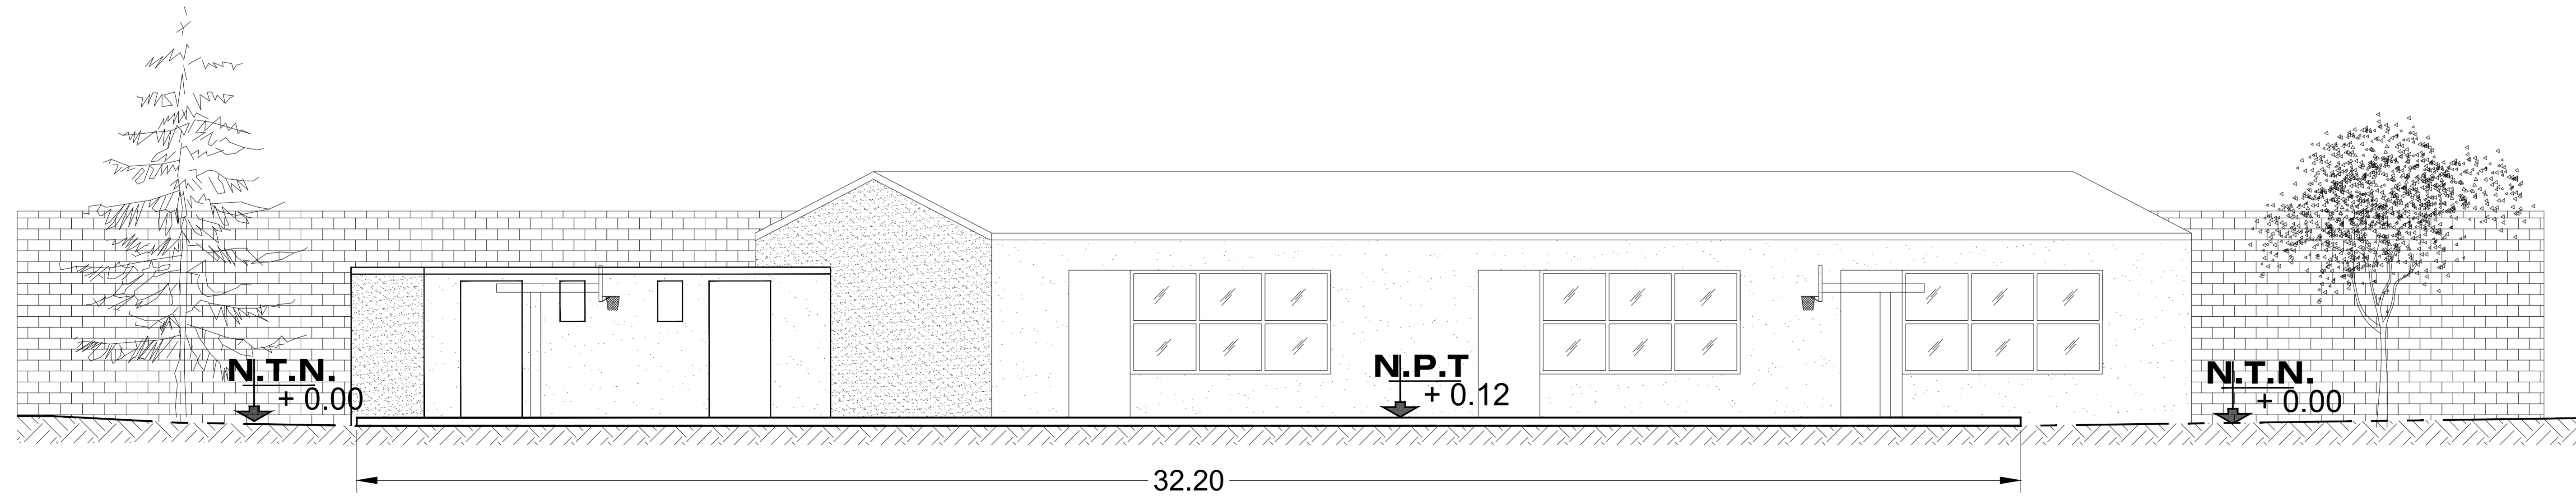

CORTE LONGITUDINAL
ESCALA 1 : 50

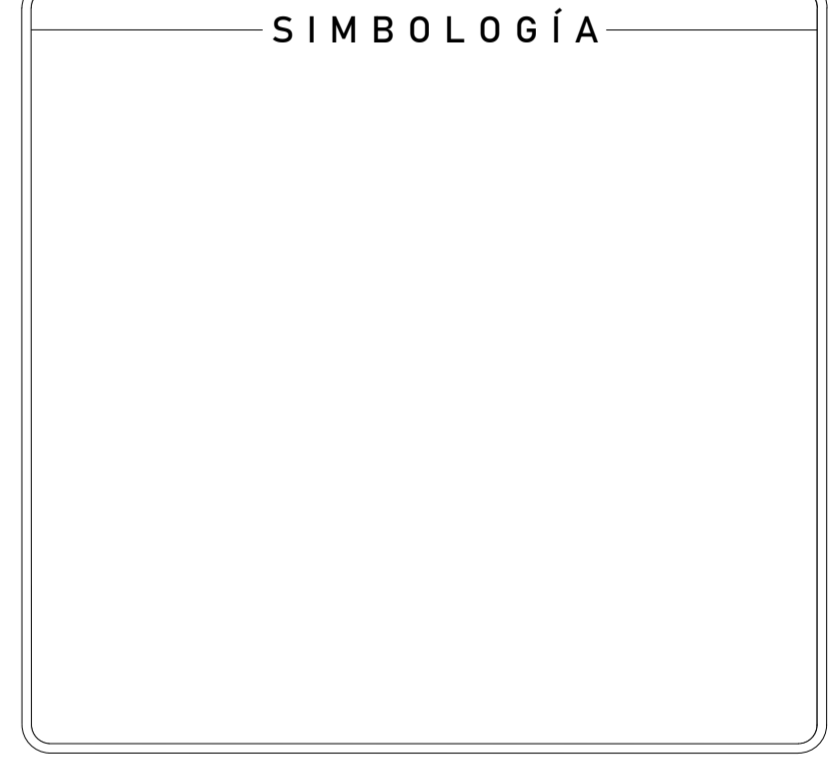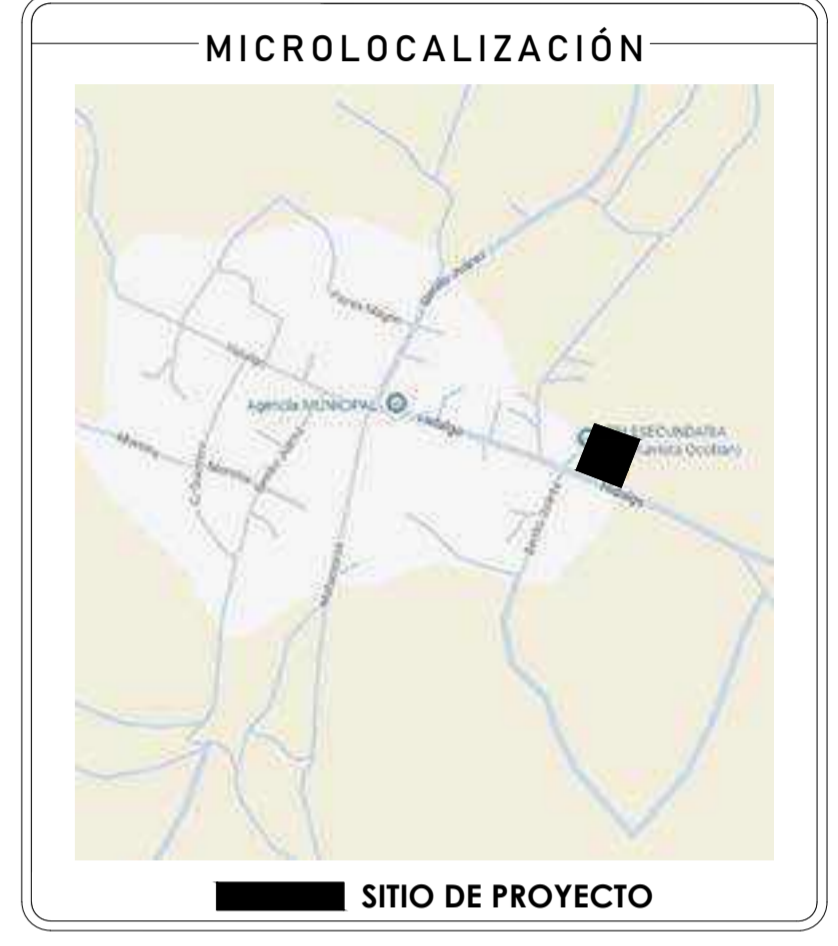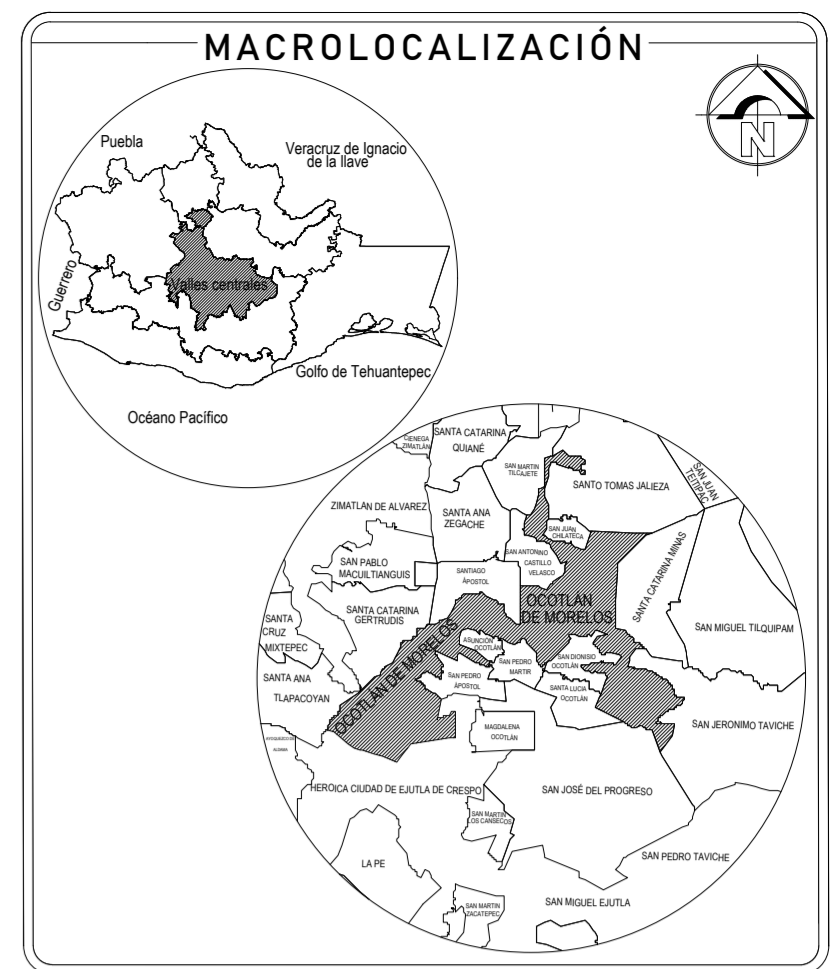

OBRA: CONSTRUCCIÓN DE CANCHA DEPORTIVA EN LA ESCUELA TELESECUNDARIA CLAVE: 20DTV01460 EN LA LOCALIDAD DE BUENA VISTA EN EL MUNICIPIO DE OCOTLÁN DE MORELOS

UBICACIÓN
LOCALIDAD: 0002 BUENA VISTA
MUNICIPIO: 068 OCOTLÁN DE MORELOS
DISTRITO: 25 OCOTLÁN
REGION: 08 VALLES CENTRALES

AUTORIZÓ
PRESIDENTE MUNICIPAL
C. DARÍO ANTONIO MERAZ CONCHA



ARQ. FILIBERTO VÁSQUEZ GONZÁLEZ
 D.R.O. A-3498
 CED. PROF.: 10474116


PLANO: PLANTA DE CONJUNTO

CLAVE DEL PLANO: PLT-ARQ-01



ESCALA: ACOTACION: LA INDICADA METROS

FECHA: SEPTIEMBRE 2025

N° PLANO:
1/7

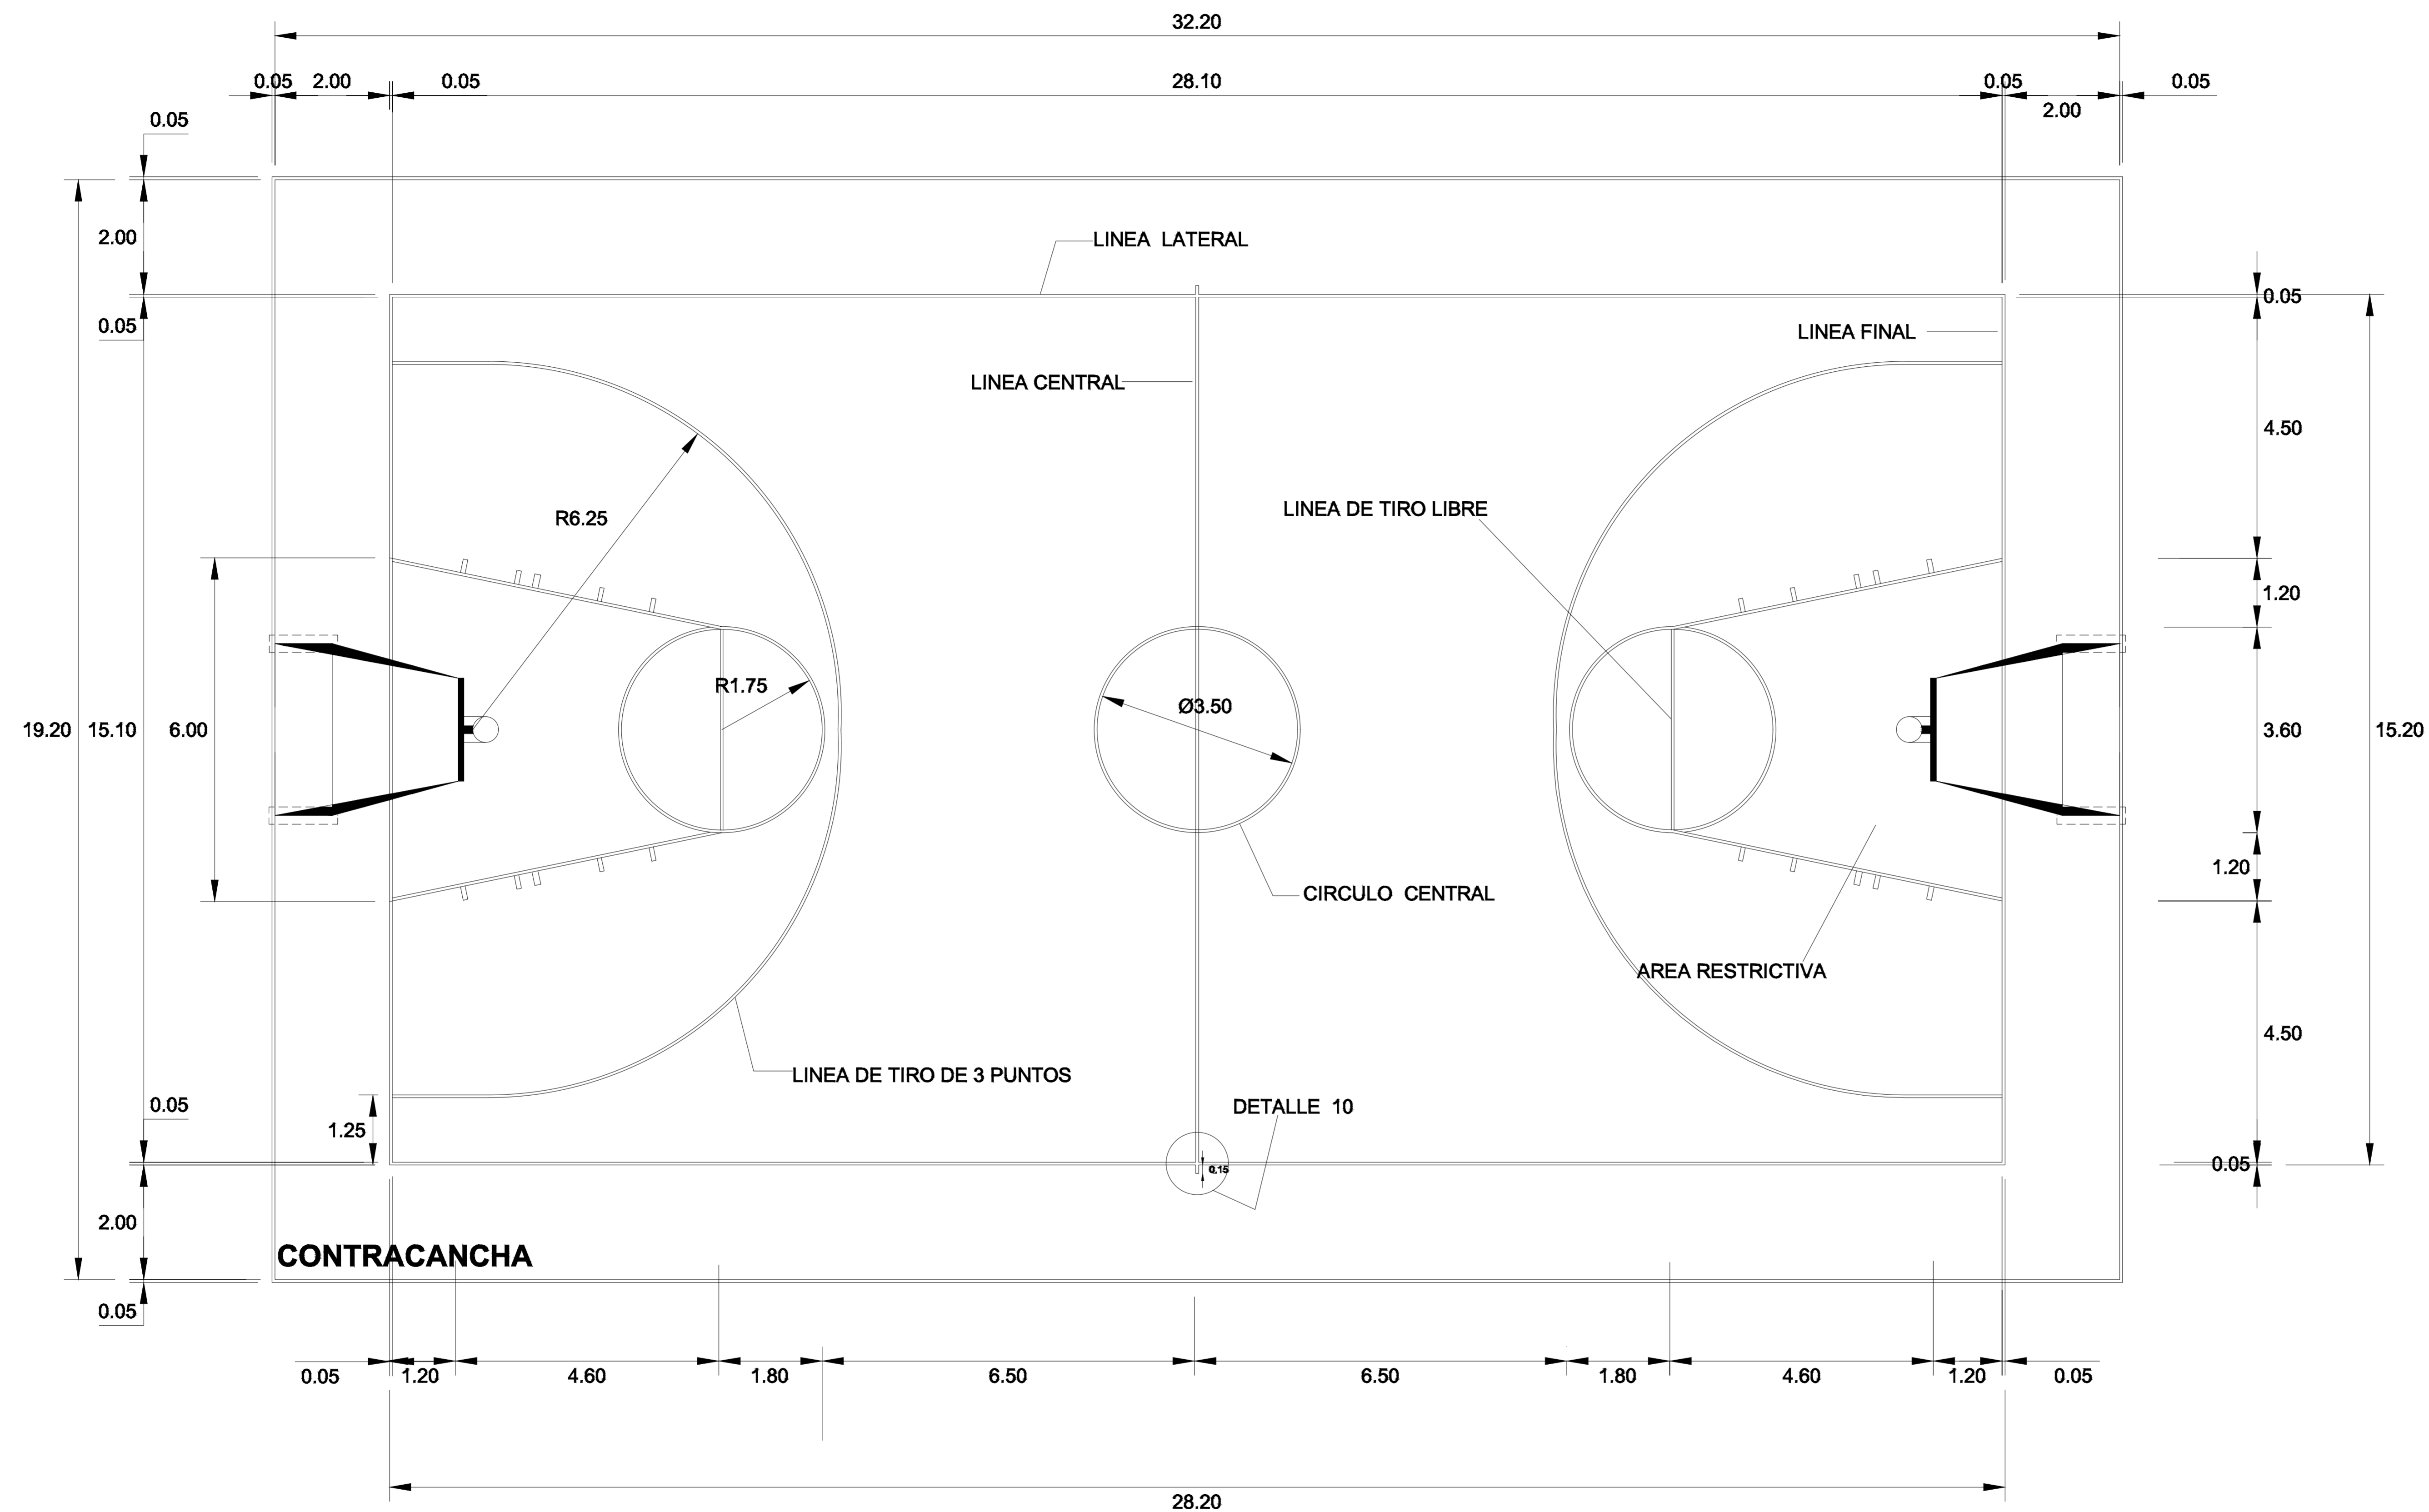

BASQUETBOL
 ESC. 1:60

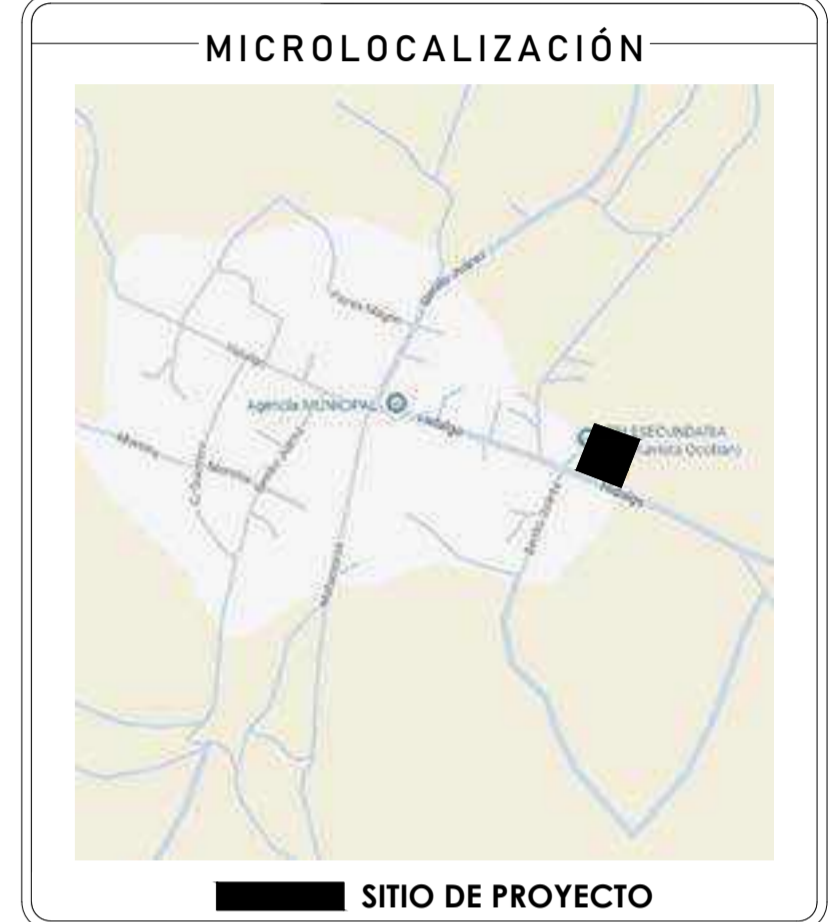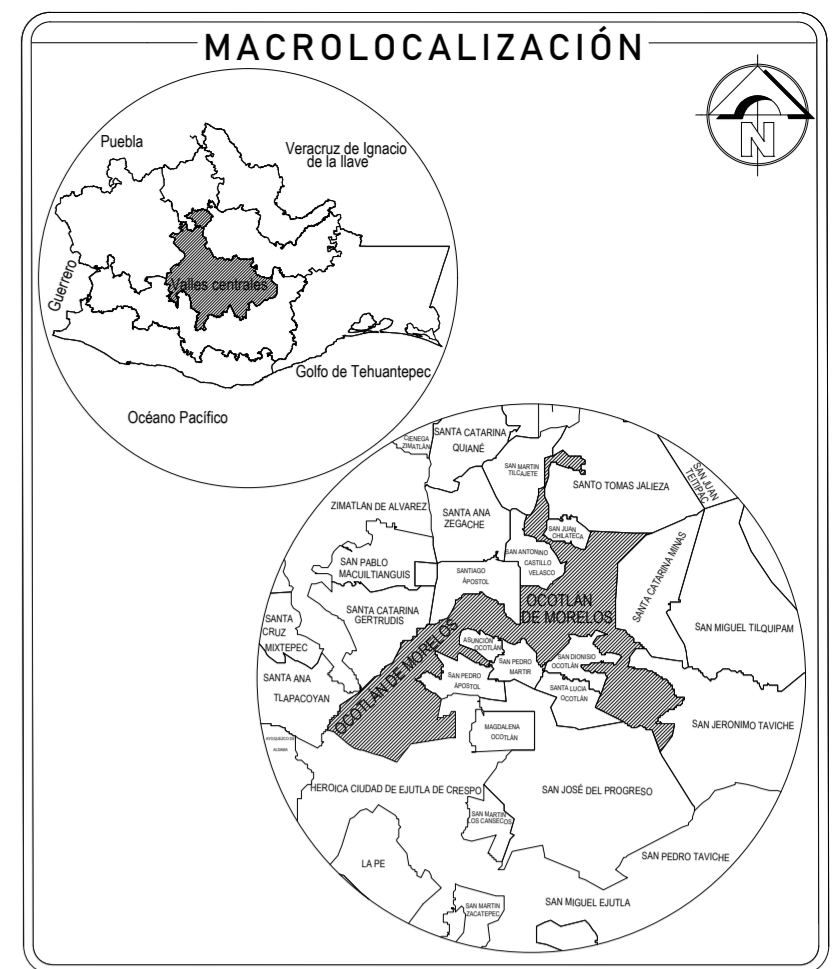

SIMBOLOGÍA

| | |
|--|--|
| | |
| | |
| | |

OBRA: CONSTRUCCIÓN DE CANCHA DEPORTIVA EN LA ESCUELA TELESECUNDARIA CLAVE: 20DTV01460 EN LA LOCALIDAD DE BUENA VISTA EN EL MUNICIPIO DE OCOTLÁN DE MORELOS

| | |
|-------------------|------------------------|
| UBICACIÓN | 0002 BUENA VISTA |
| LOCALIDAD: | 068 OCOTLÁN DE MORELOS |
| MUNICIPIO: | 25 OCOTLÁN |
| DISTRITO: | 08 VALLES CENTRALES |
| REGION: | |

AUTORIZÓ
PRESIDENTE MUNICIPAL
 C. DARÍO ANTONIO MERAZ CONCHA



| | |
|--|--|
| ARQ. FILIBERTO VÁSQUEZ GONZÁLEZ D.R.O. A-3428 CED. PROF.: 10474116 | ARQ. FILIBERTO VÁSQUEZ GONZÁLEZ PROYECTISTA CED. PROF.: 10474116 |
|--|--|


PLANO:
CANCHA DE BASQUETBOL

CLAVE DEL PLANO:
PLT-ARQ-02




ESCALA: ACOTACION:
 LA INDICADA METROS

FECHA:
 SEPTIEMBRE 2025

N° PLANO:
2/7

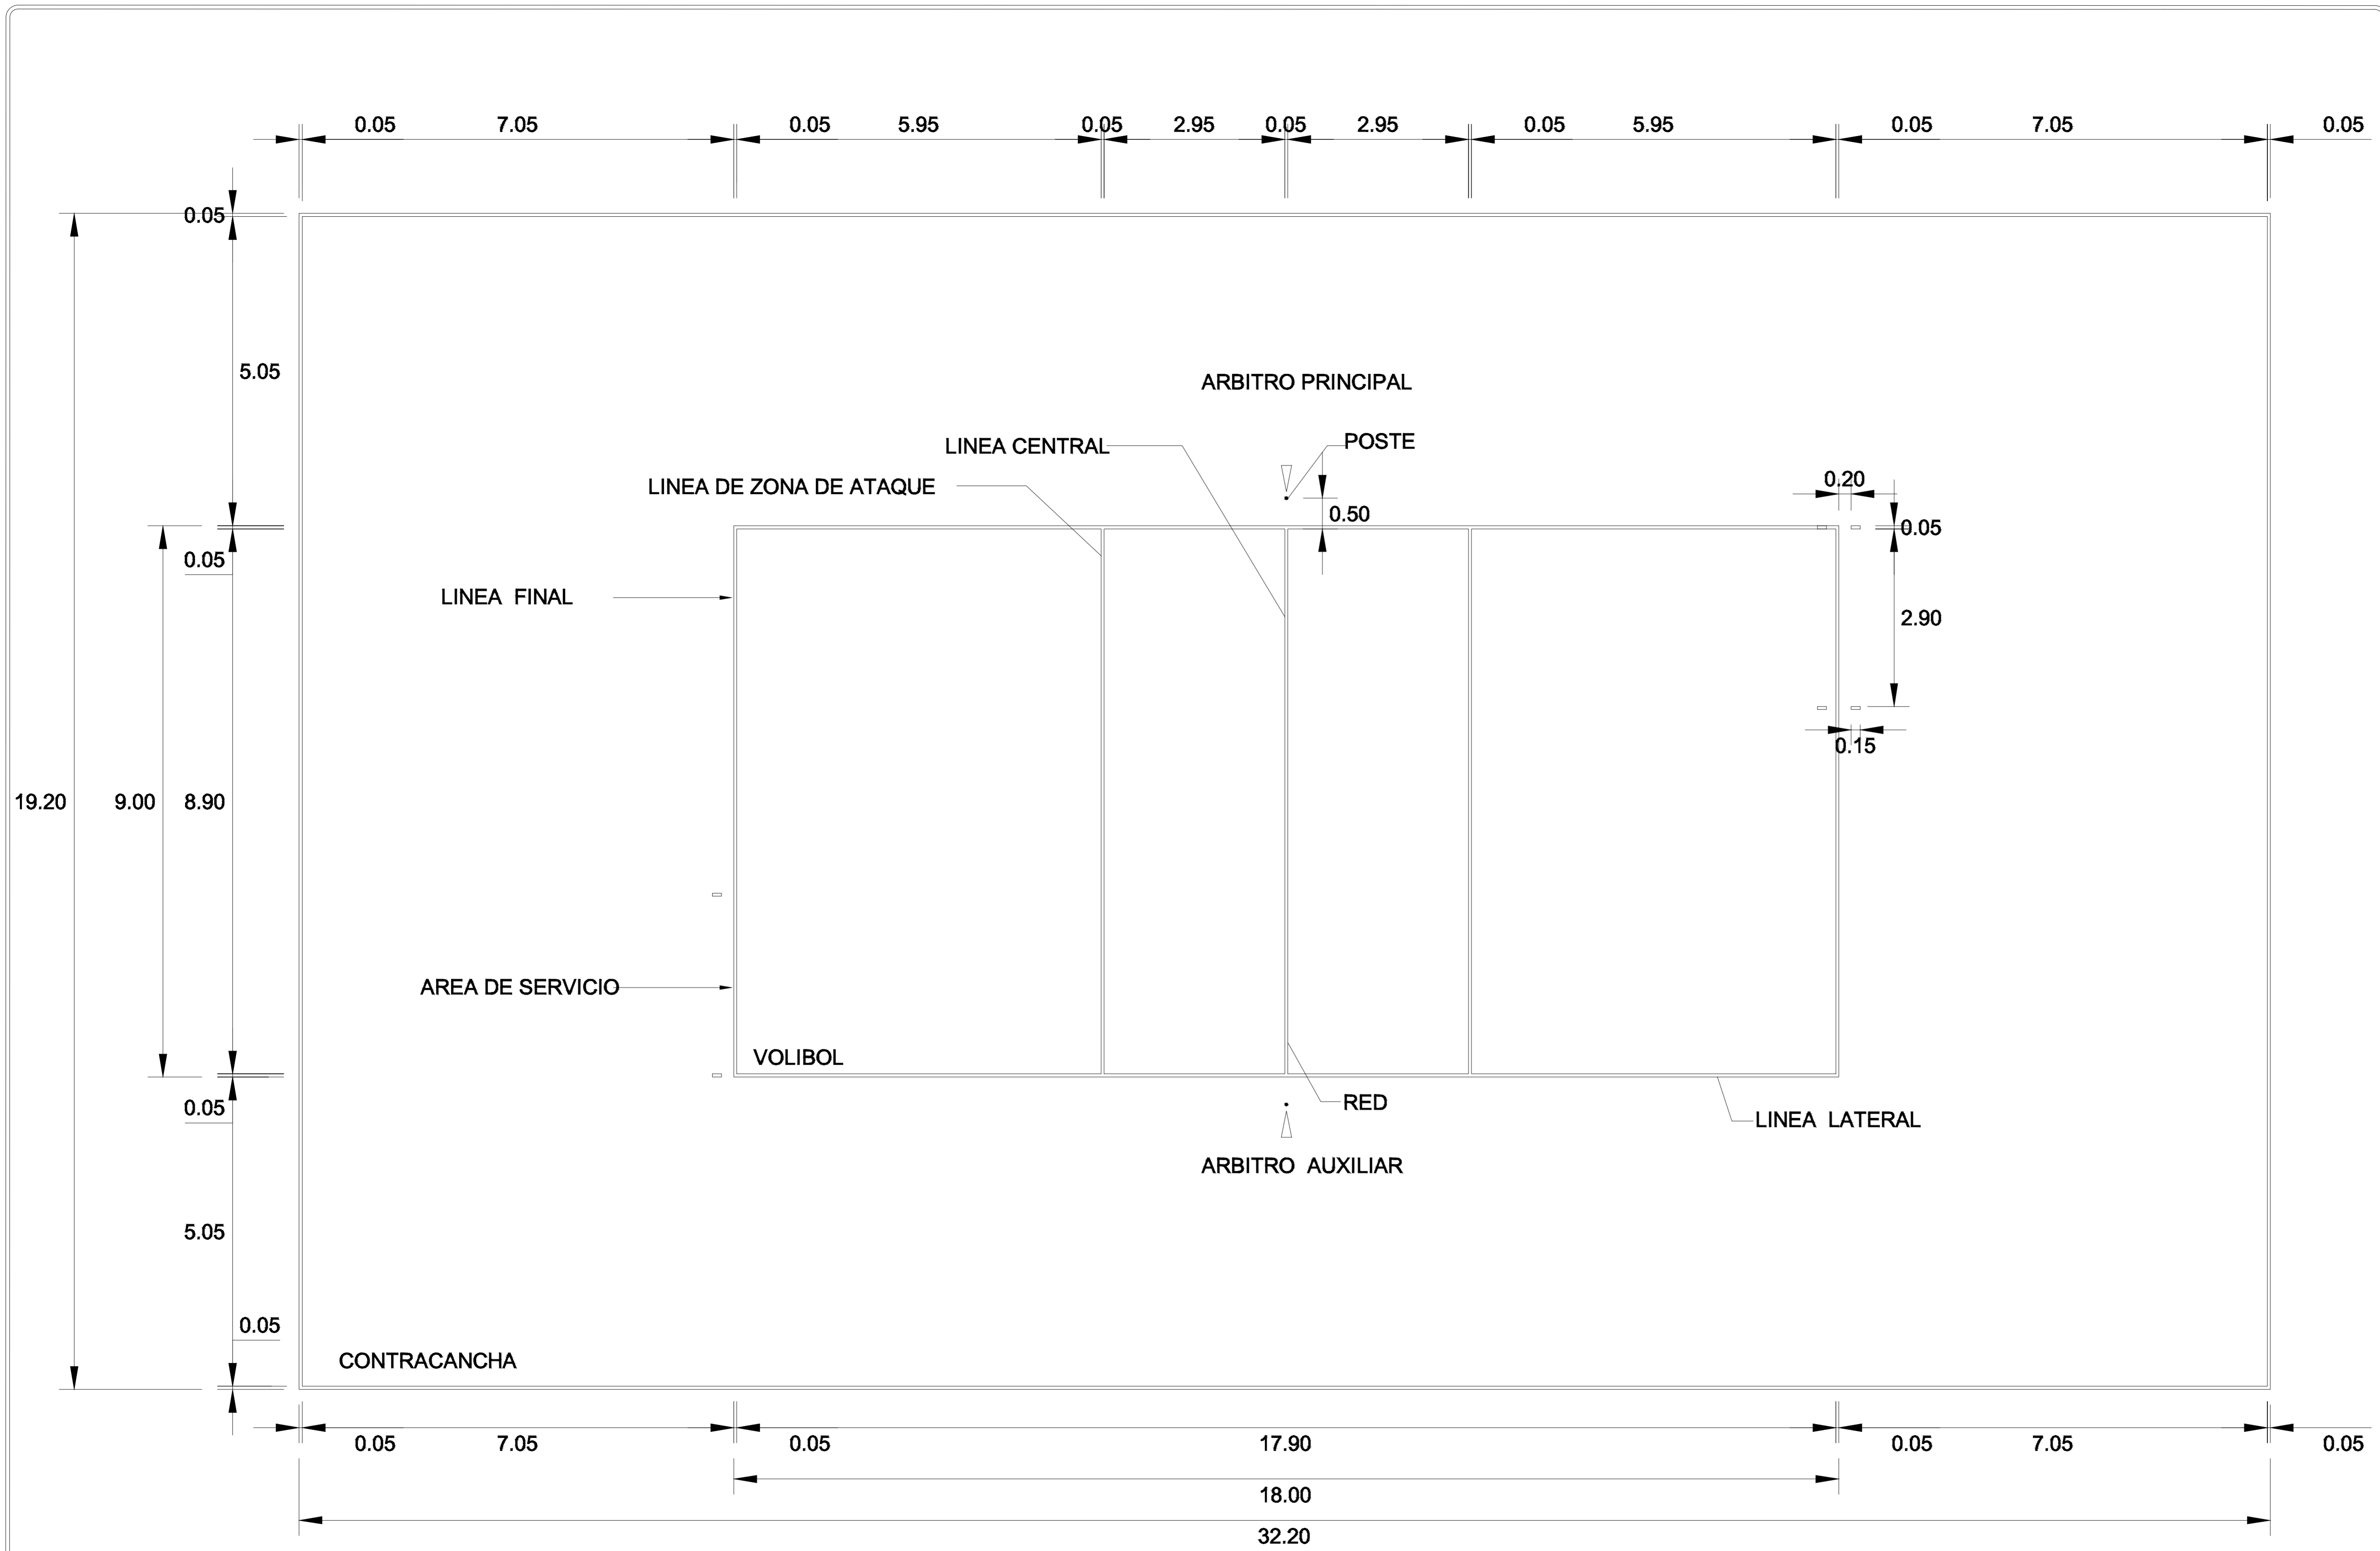

VOLIBOL
ESC. 1:50

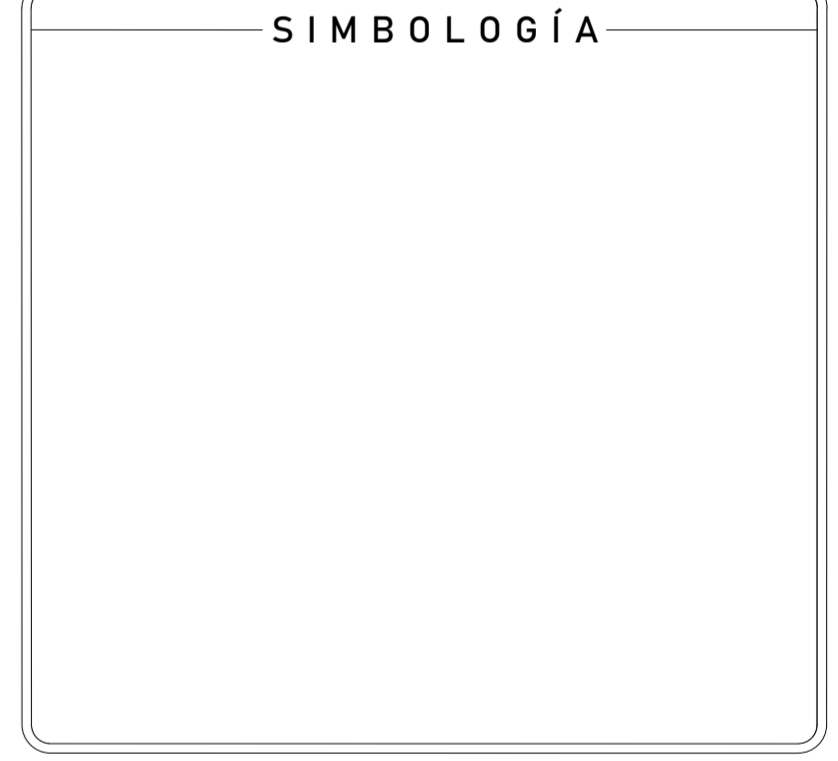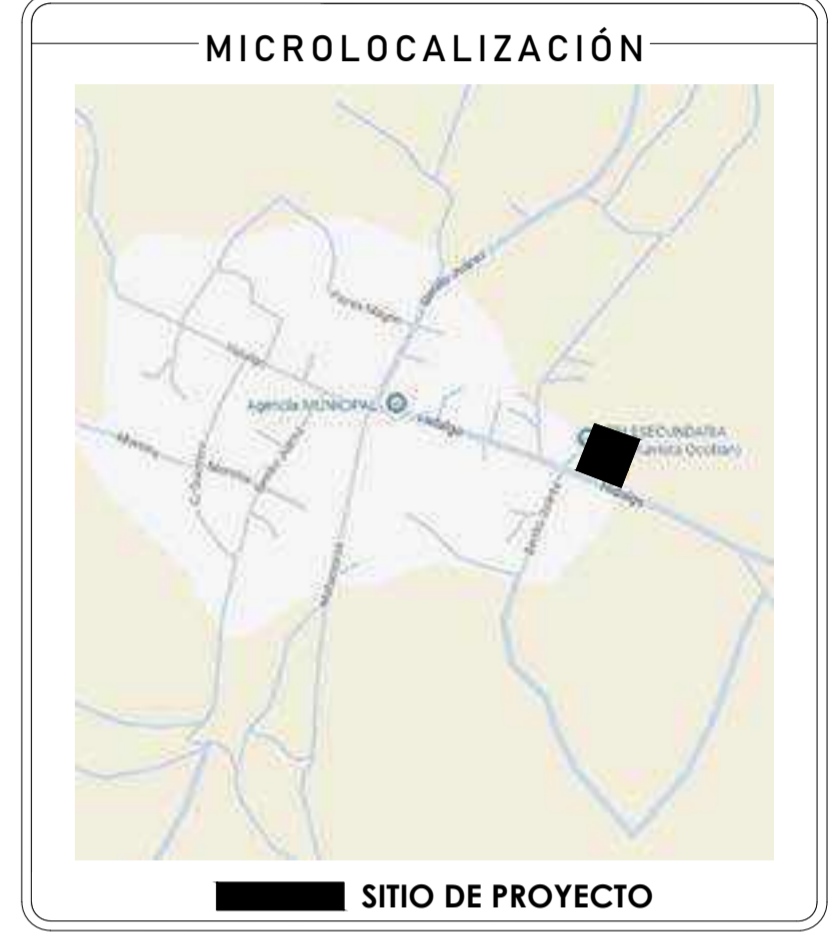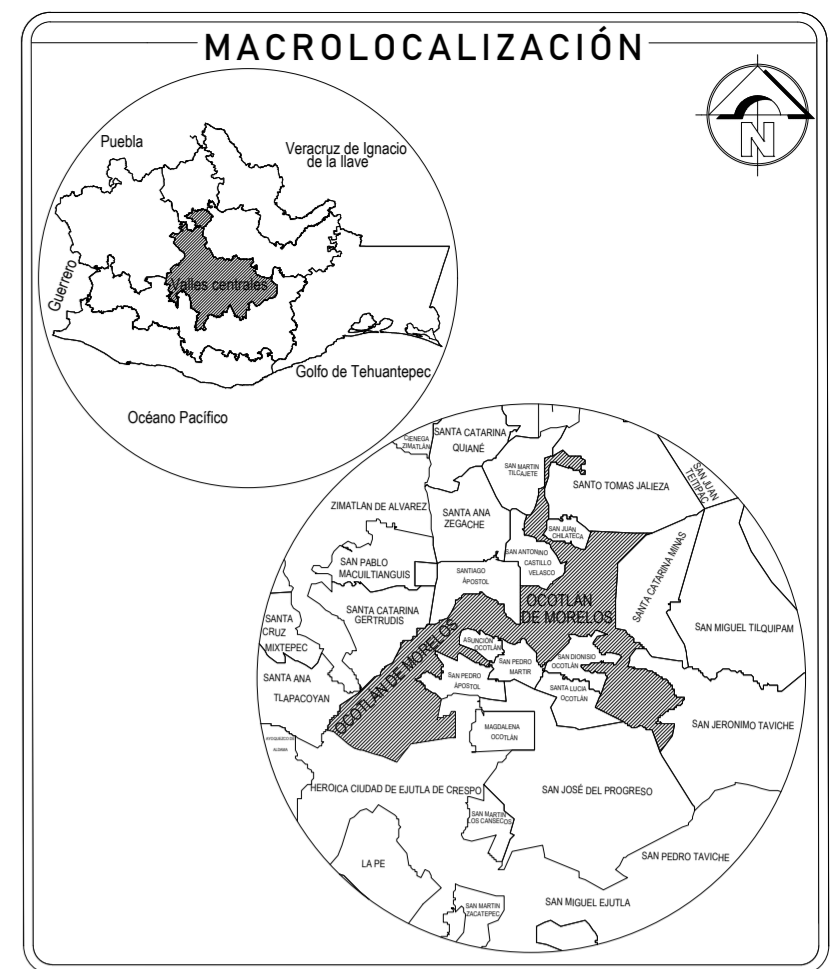

OBRA: CONSTRUCCIÓN DE CANCHA DEPORTIVA EN LA ESCUELA TELESECUNDARIA CLAVE: 20DTV01460 EN LA LOCALIDAD DE BUENA VISTA EN EL MUNICIPIO DE OCOTLÁN DE MORELOS

UBICACIÓN
LOCALIDAD: 0002 BUENA VISTA
MUNICIPIO: 068 OCOTLÁN DE MORELOS
DISTRITO: 25 OCOTLÁN
REGION: 08 VALLES CENTRALES

AUTORIZÓ
PRESIDENTE MUNICIPAL
 C. DARÍO ANTONIO MERAZ CONCHA



ARQ. FILIBERTO VÁSQUEZ GONZÁLEZ
 D.R.O. A-3428
 CED. PROF. 10474116


PLANO:
CANCHA DE VOLIBOL

CLAVE DEL PLANO:
PLT-ARQ-03


ESCALA: ACOTACION:
 LA INDICADA METROS

FECHA:
 SEPTIEMBRE 2025


Nº PLANO:
3/7

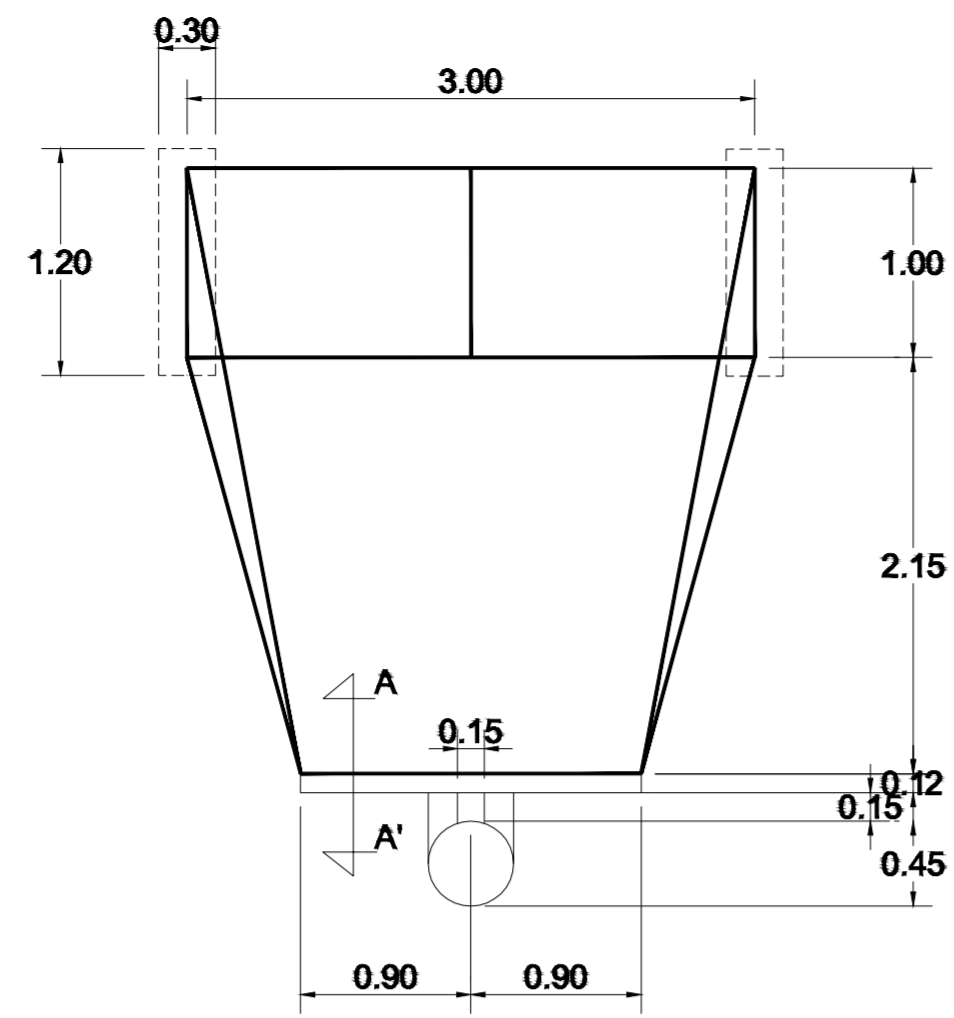

PLANTA
ESC. 1 : 50

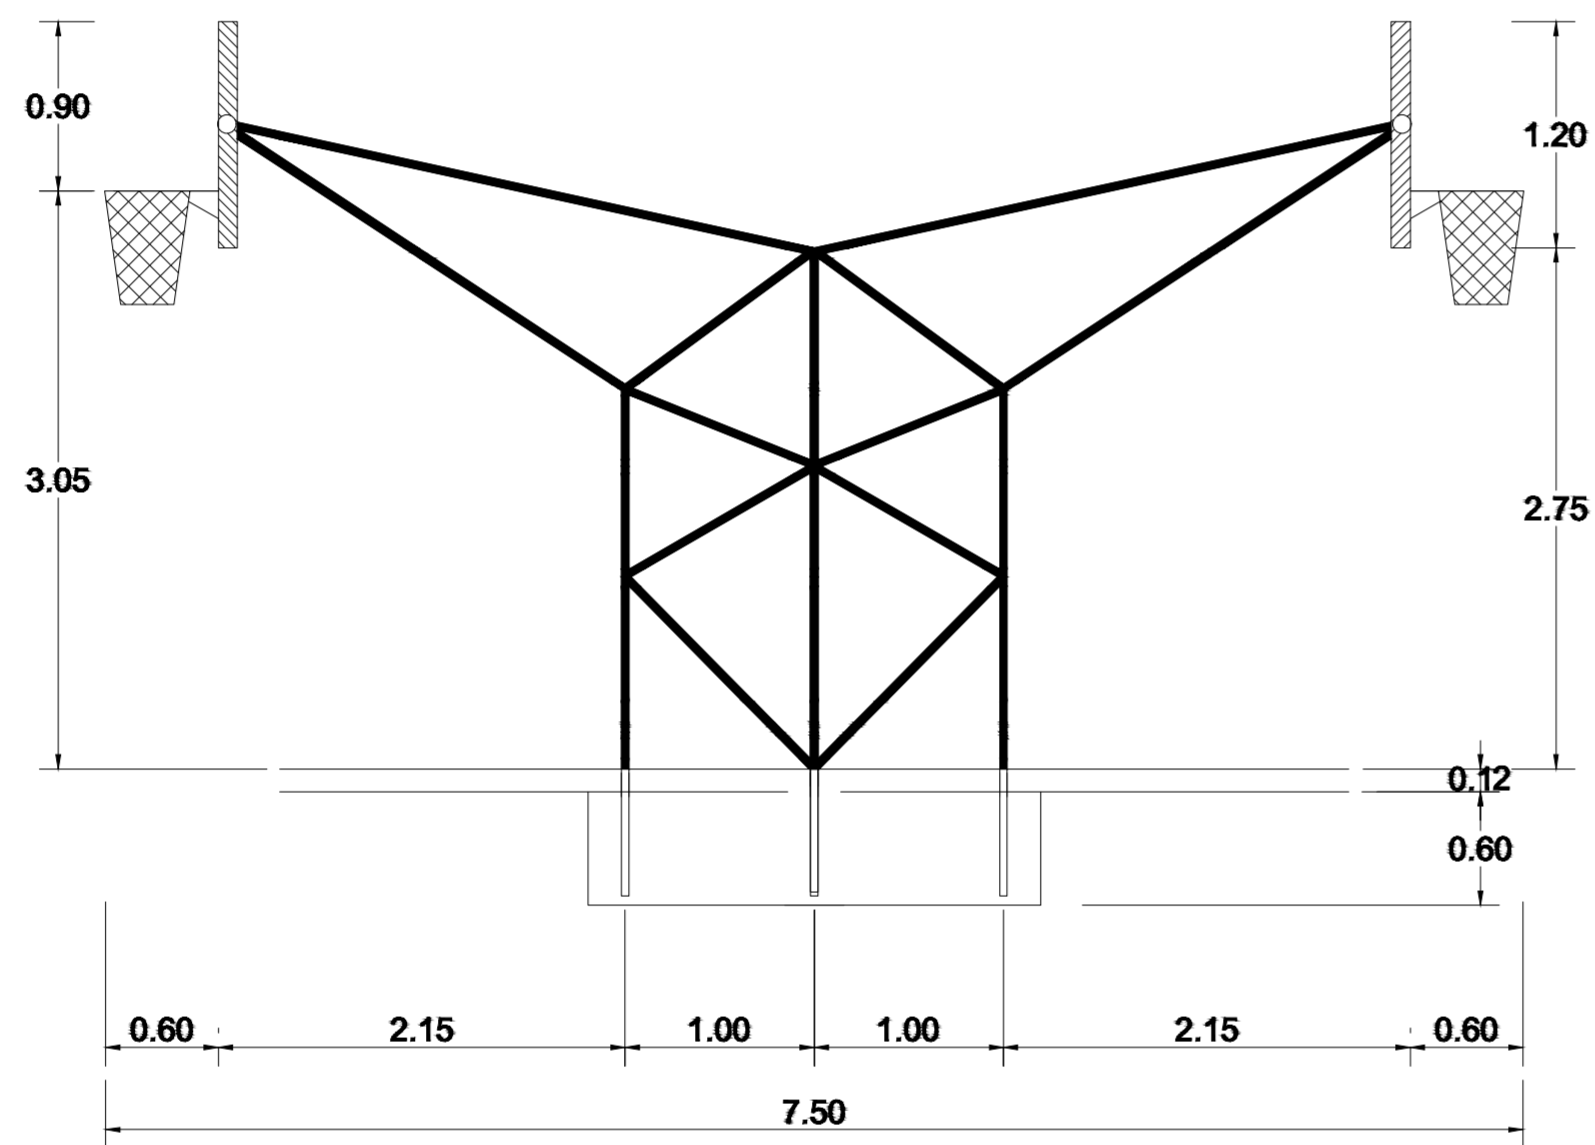


OPCION PORTERIA TABLERO DOBLE
ESC. 1 : 50

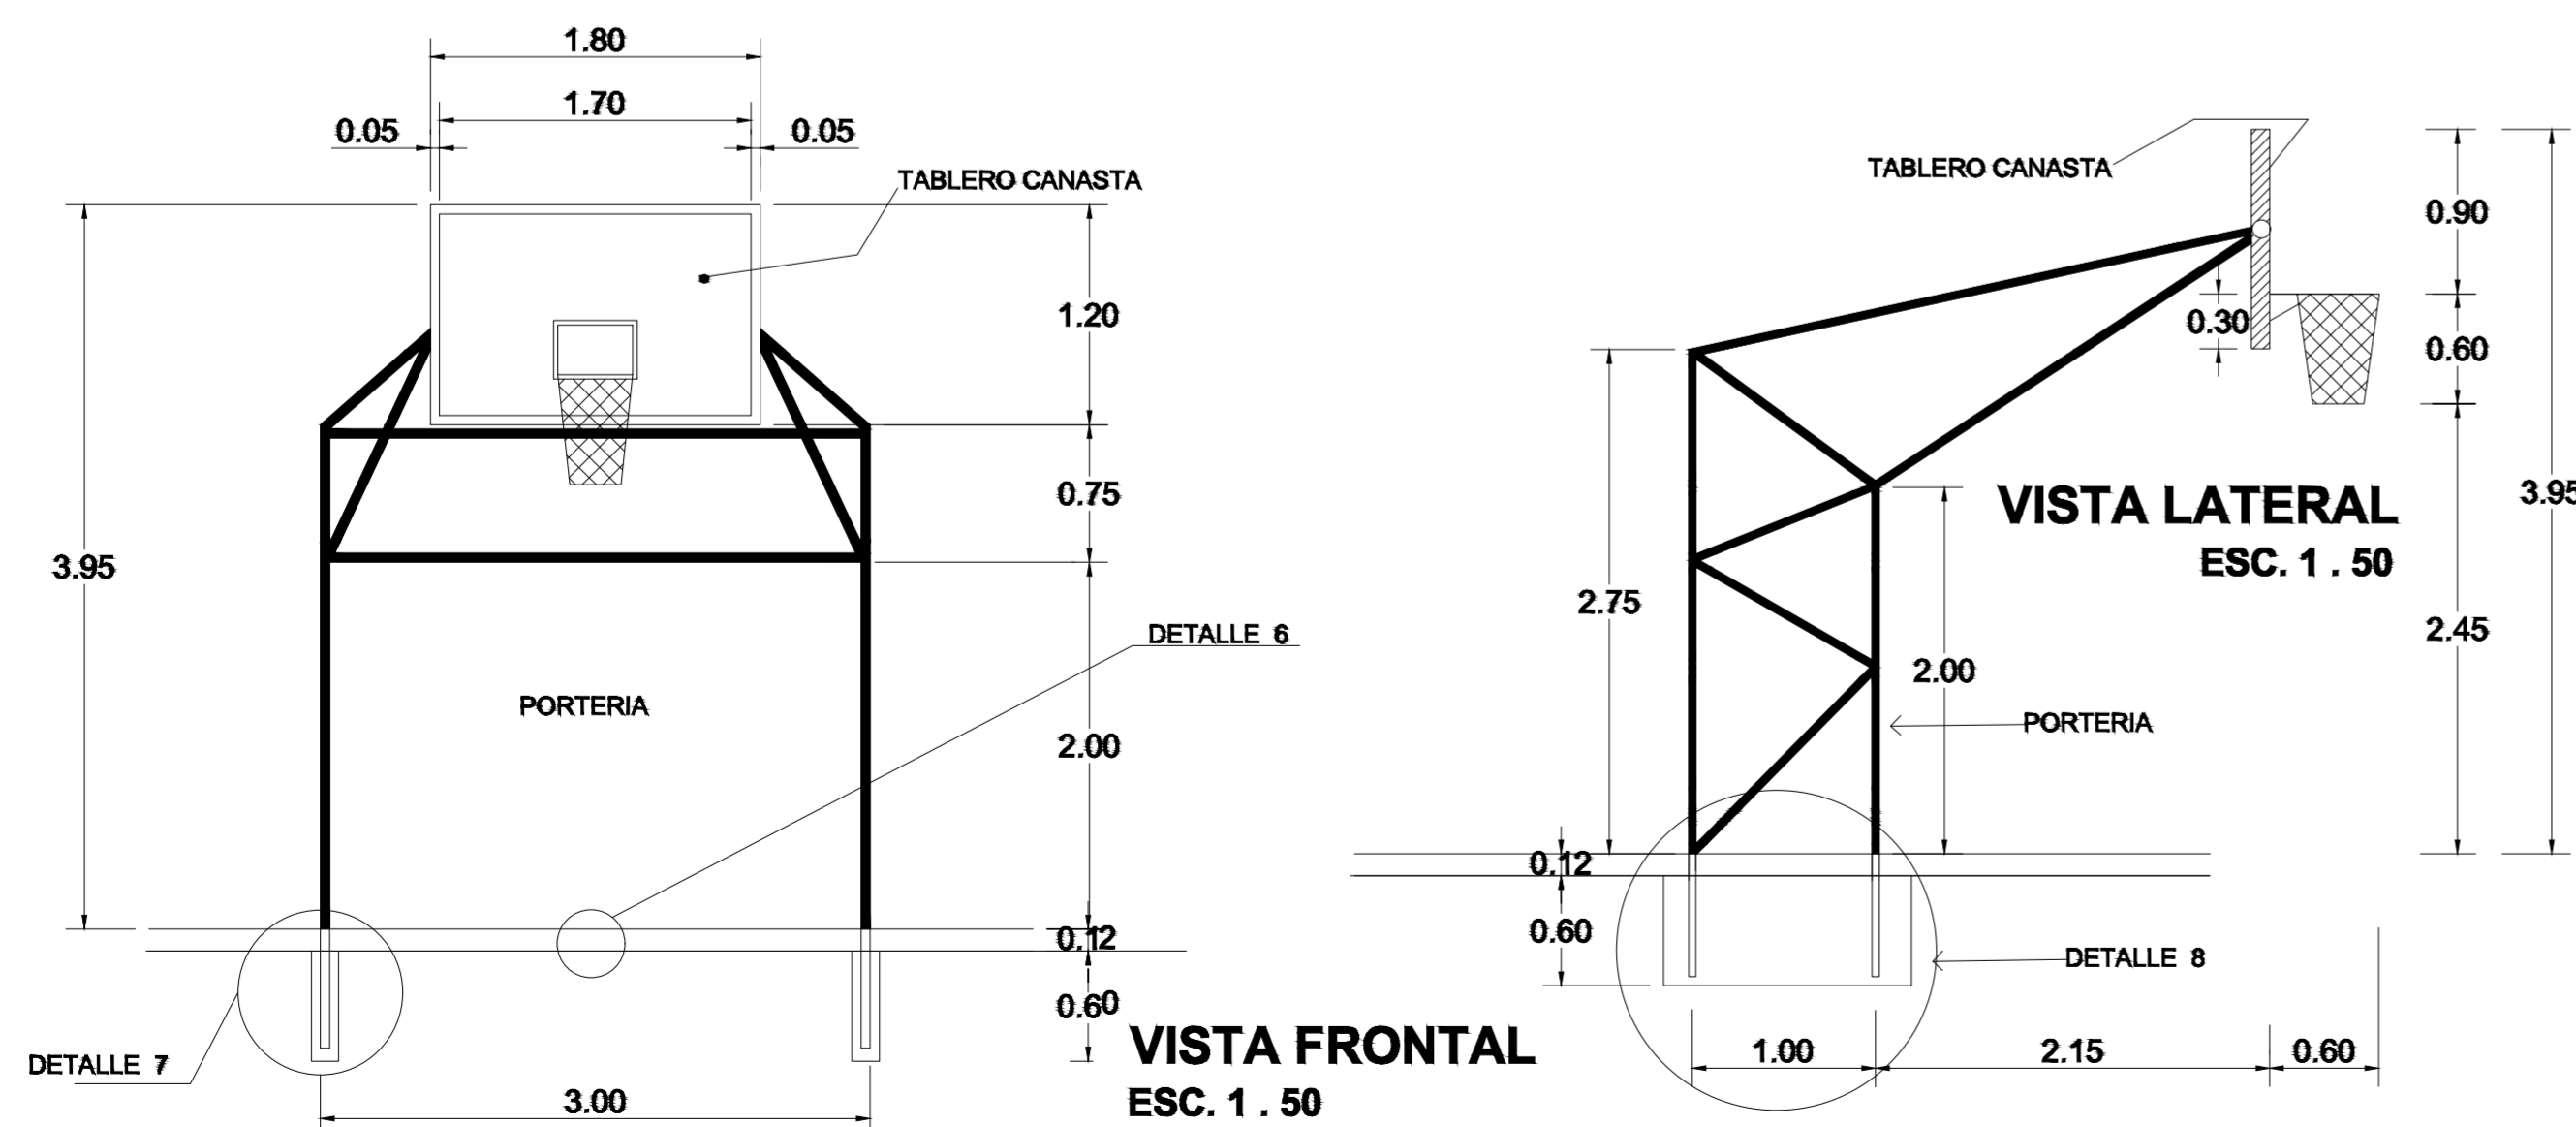


VISTA FRONTAL
ESC. 1 : 50


VISTA LATERAL
ESC. 1 : 50

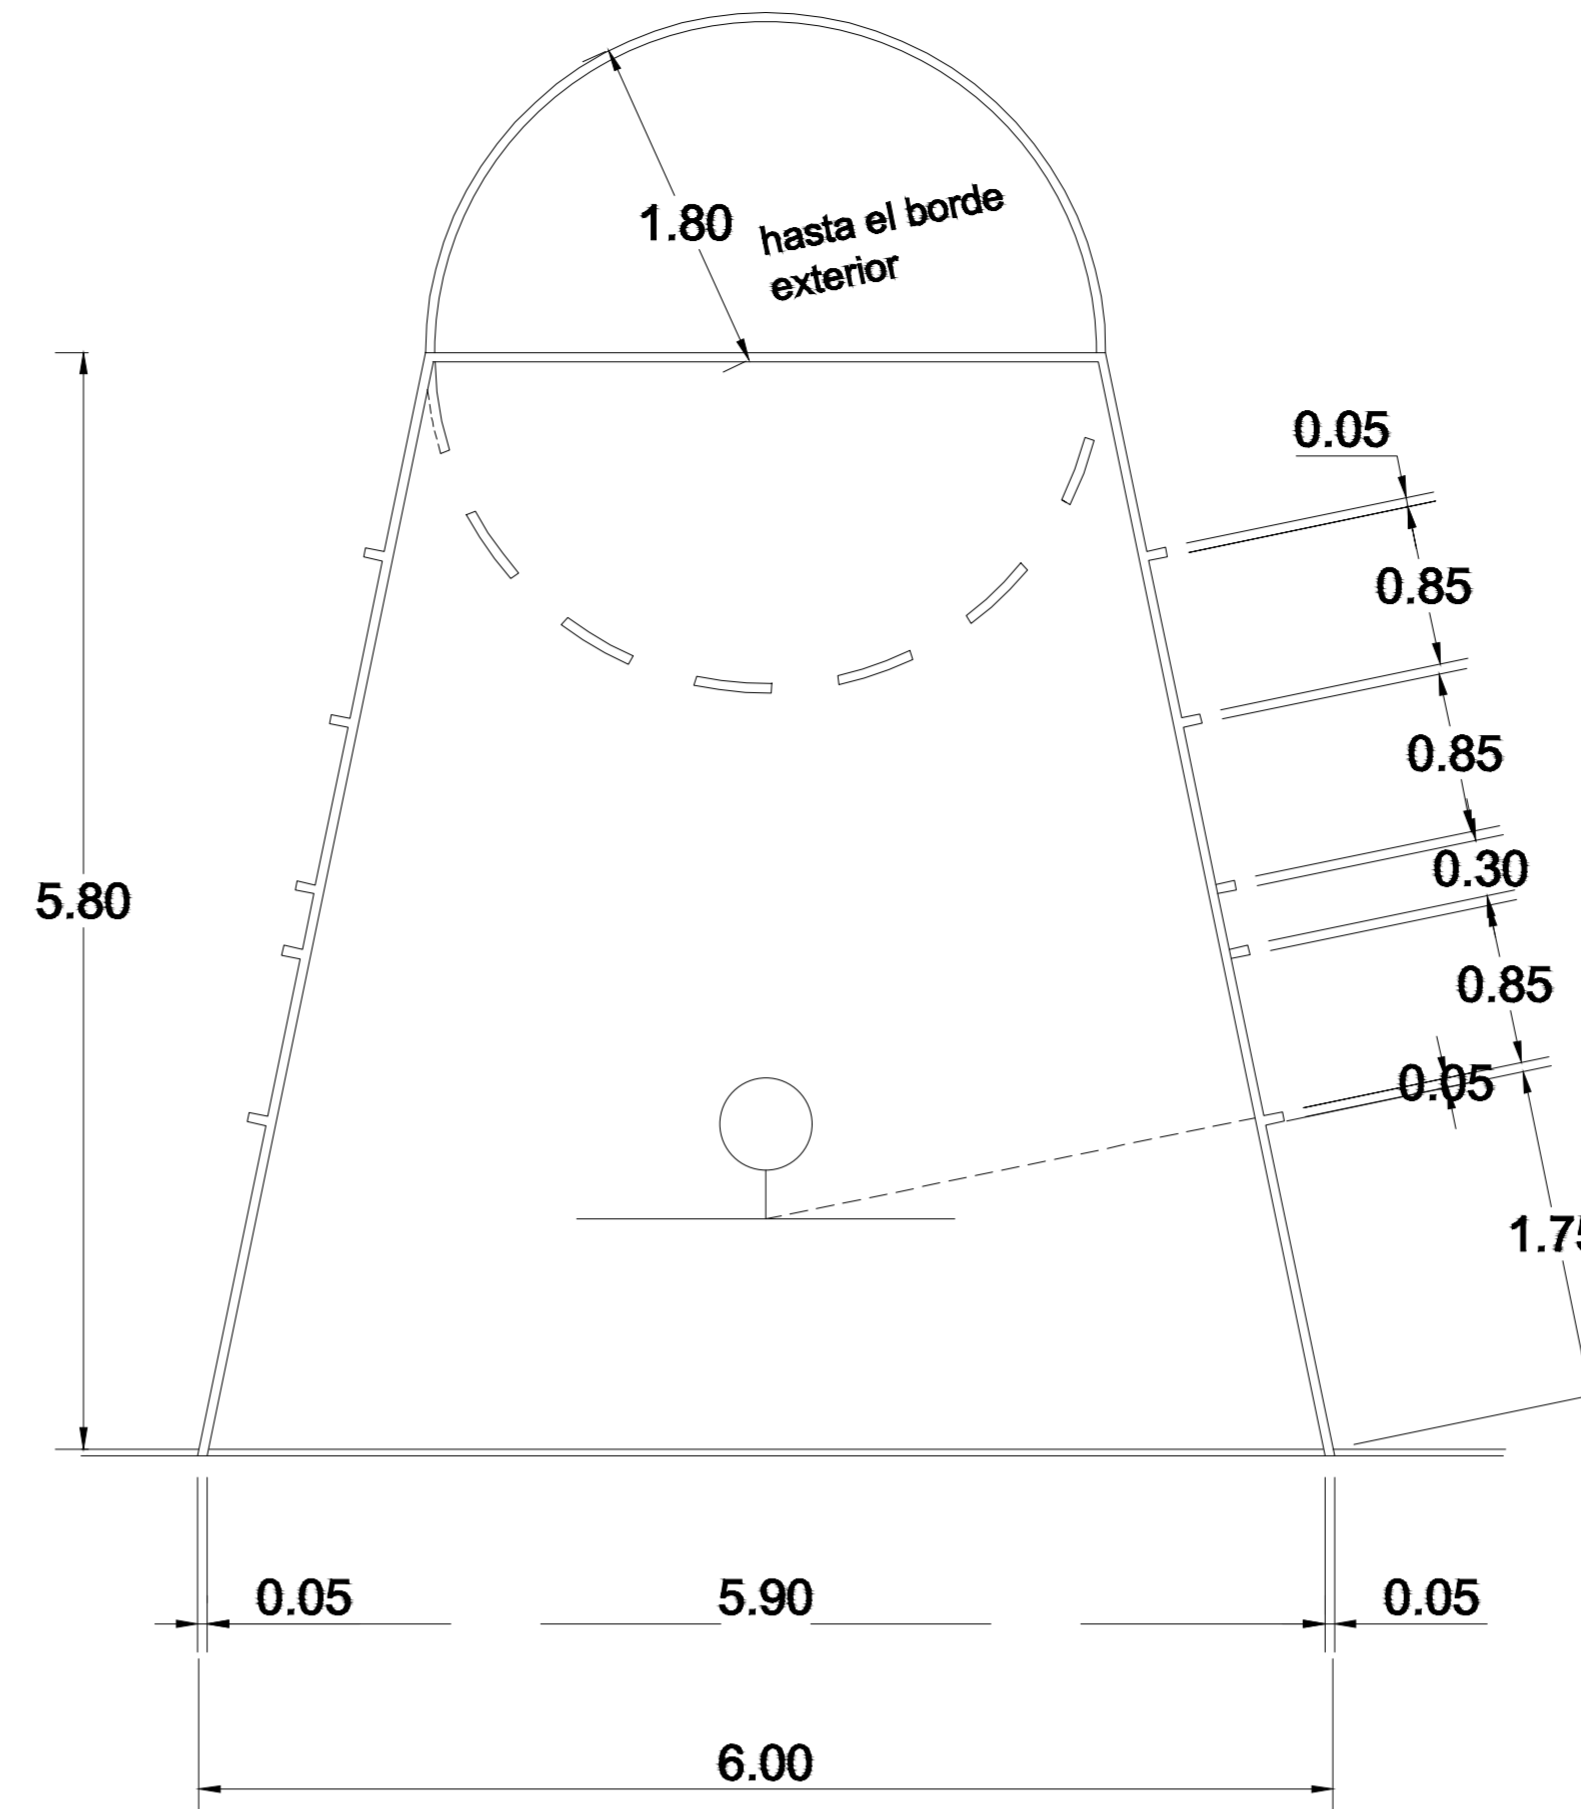



DETALLE AREA RESTRICTIVA
ESC. 1 : 75

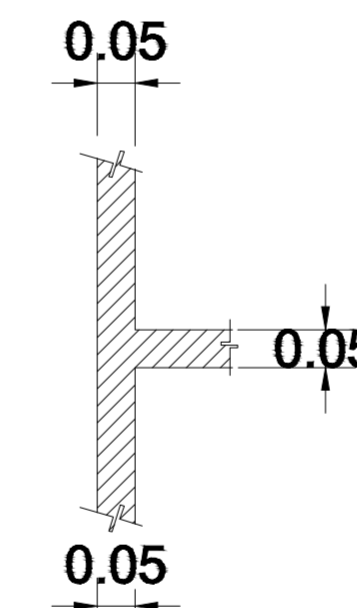

DETALLE DE LINEAS
ESC. 1 : 20

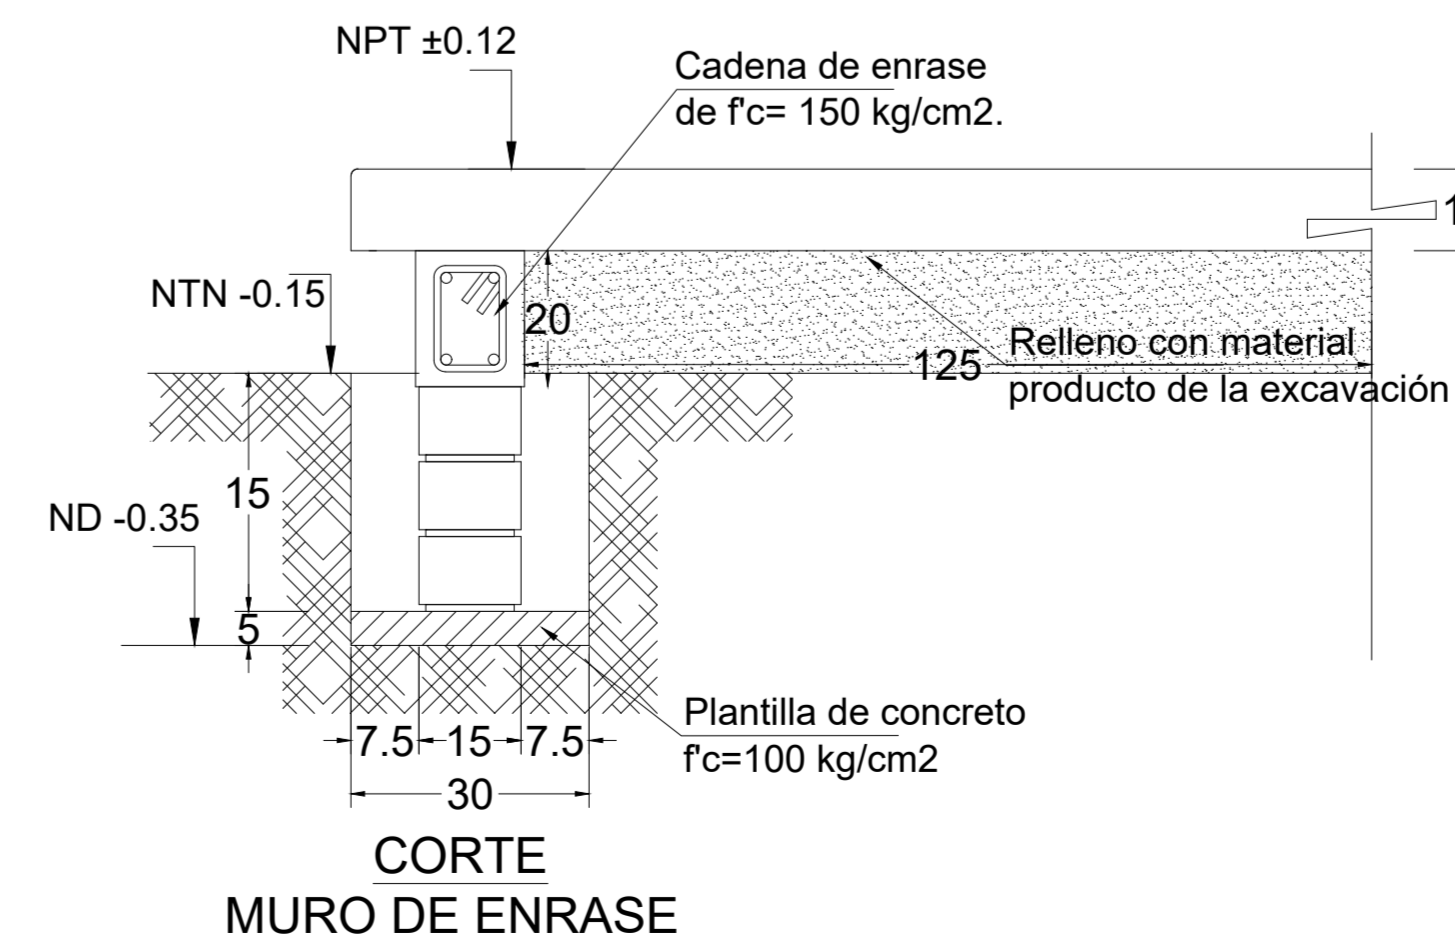

CORTE
MURO DE ENRASE

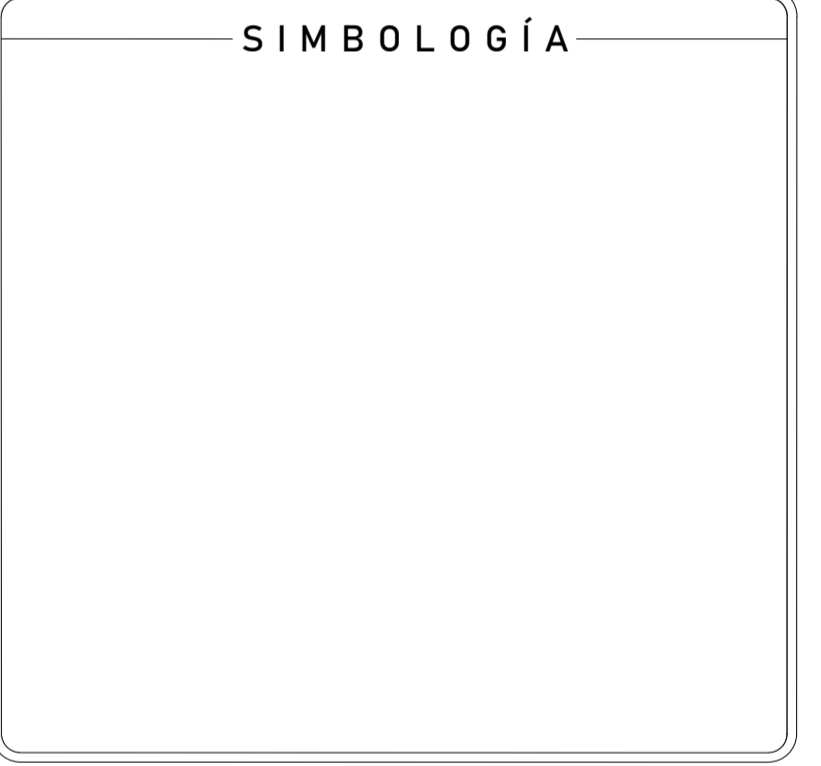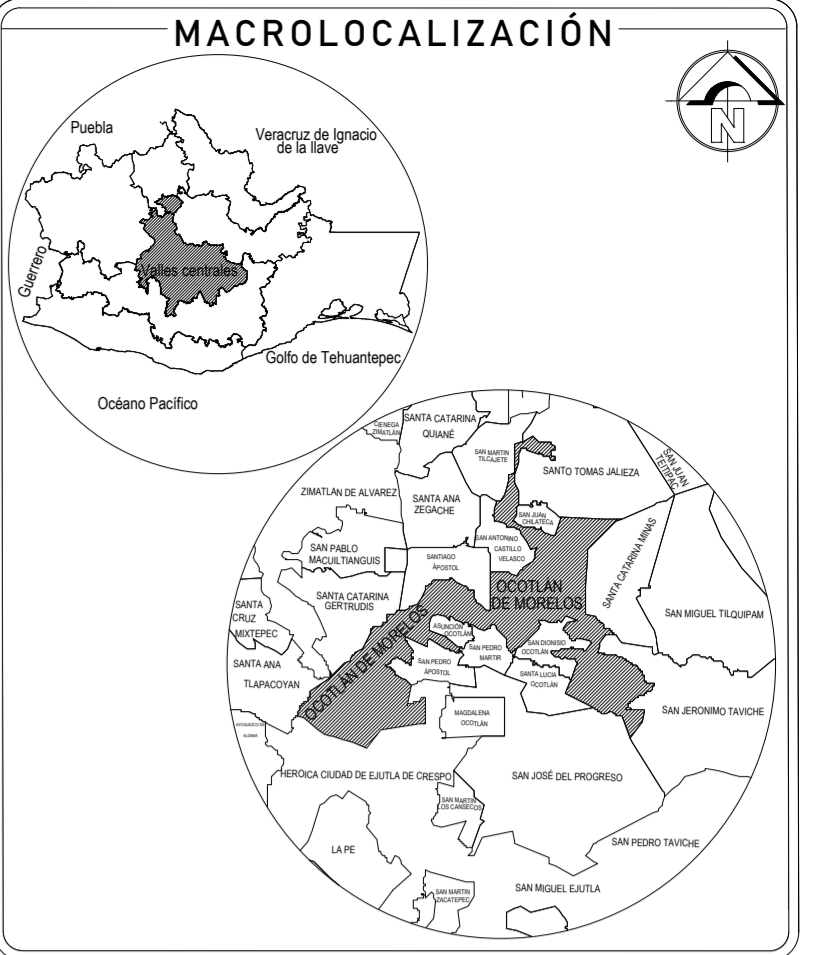

OBRA: CONSTRUCCIÓN DE CANCHA DEPORTIVA EN LA ESCUELA TELESECUNDARIA CLAVE: 20DTV01460 EN LA LOCALIDAD DE BUENA VISTA EN EL MUNICIPIO DE OCOTLÁN DE MORELOS

UBICACIÓN
LOCALIDAD: 0002 BUENA VISTA
MUNICIPIO: 068 OCOTLÁN DE MORELOS
DISTRITO: 25 OCOTLÁN
REGION: 08 VALLES CENTRALES

AUTORIZÓ
PRESIDENTE MUNICIPAL

C. DARÍO ANTONIO MERAZ CONCHA



ARQ. FILIBERTO VÁSQUEZ GONZÁLEZ
D.R.O. A-3428
CED. PROF.: 10474116

PLANO: TABLERO DE JUEGO










CLAVE DEL PLANO: PLT-ARQ-04

ESCALA: ACOTACION:
LA INDICADA METROS

FECHA: SEPTIEMBRE 2025

N° PLANO:

4/7

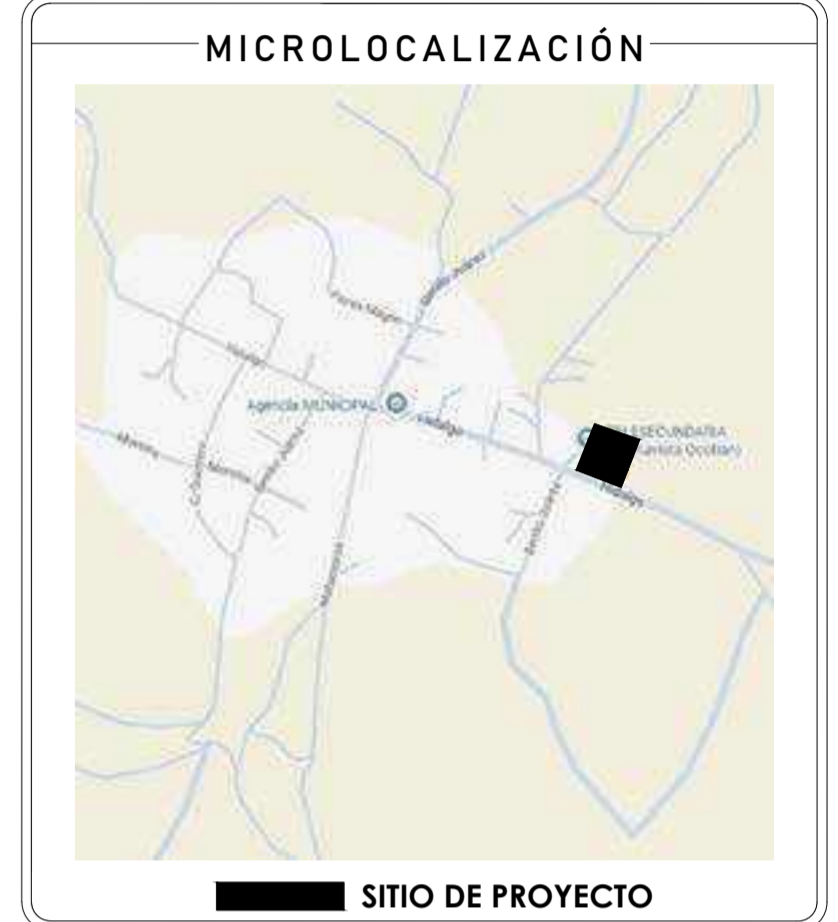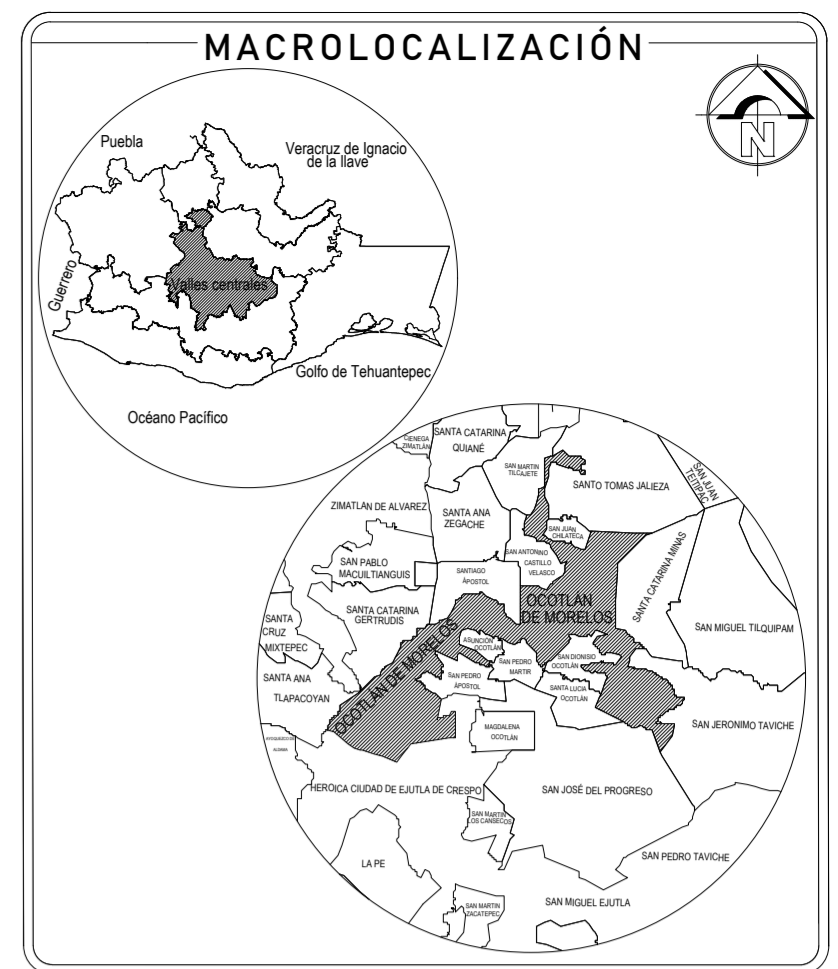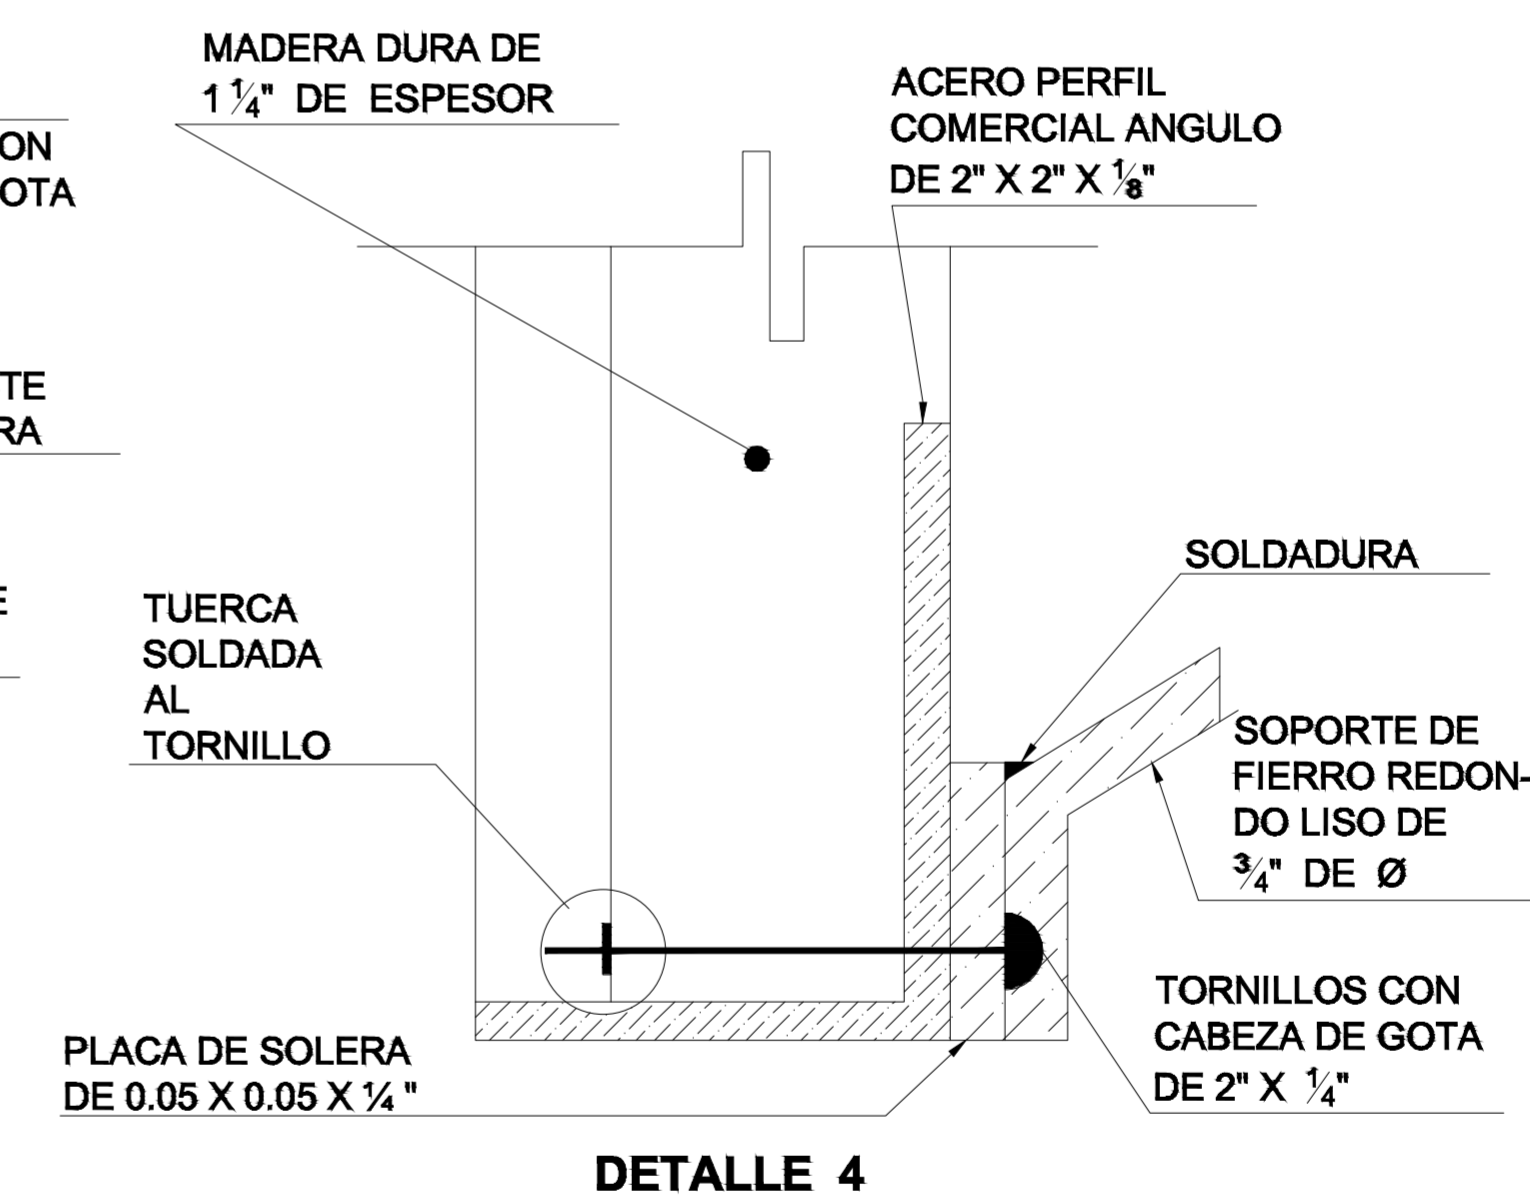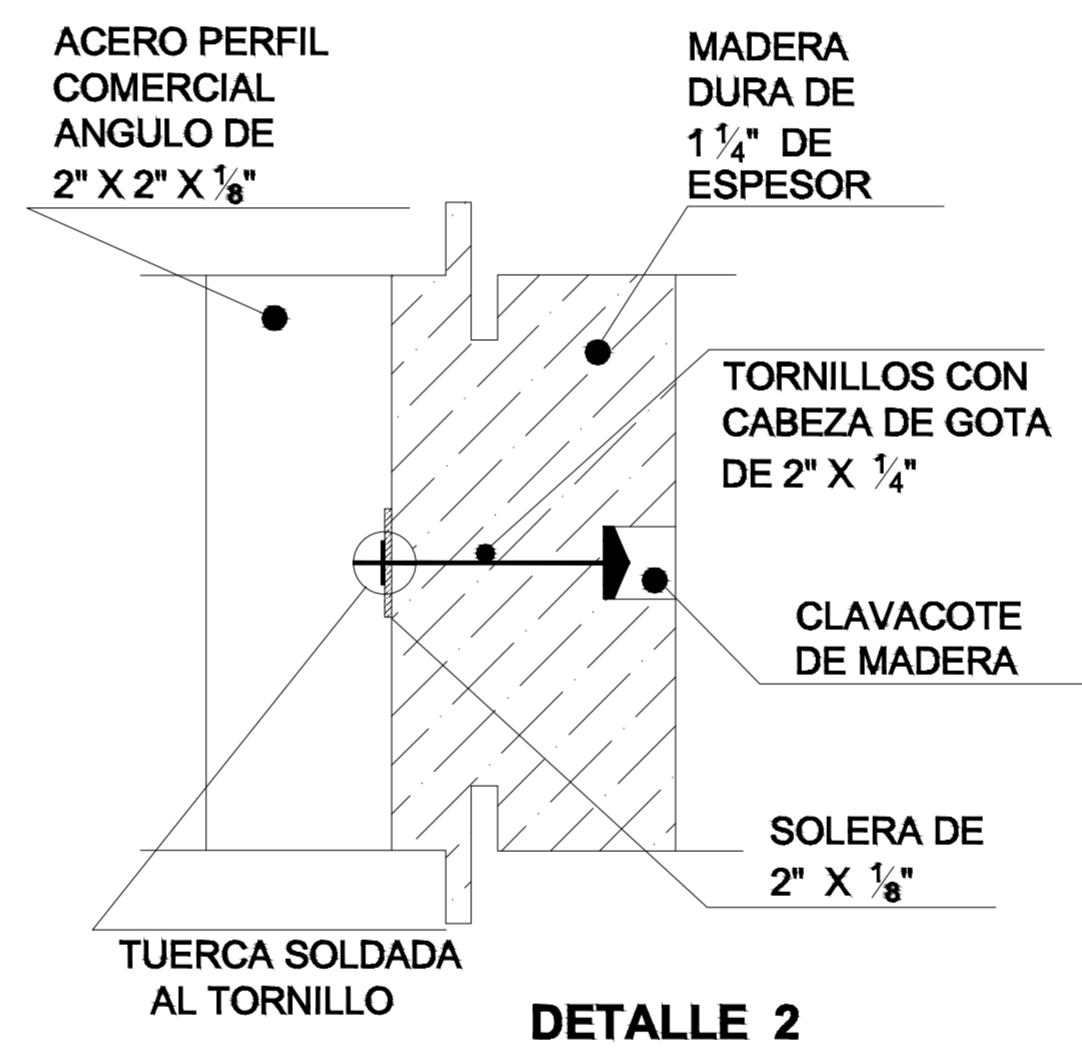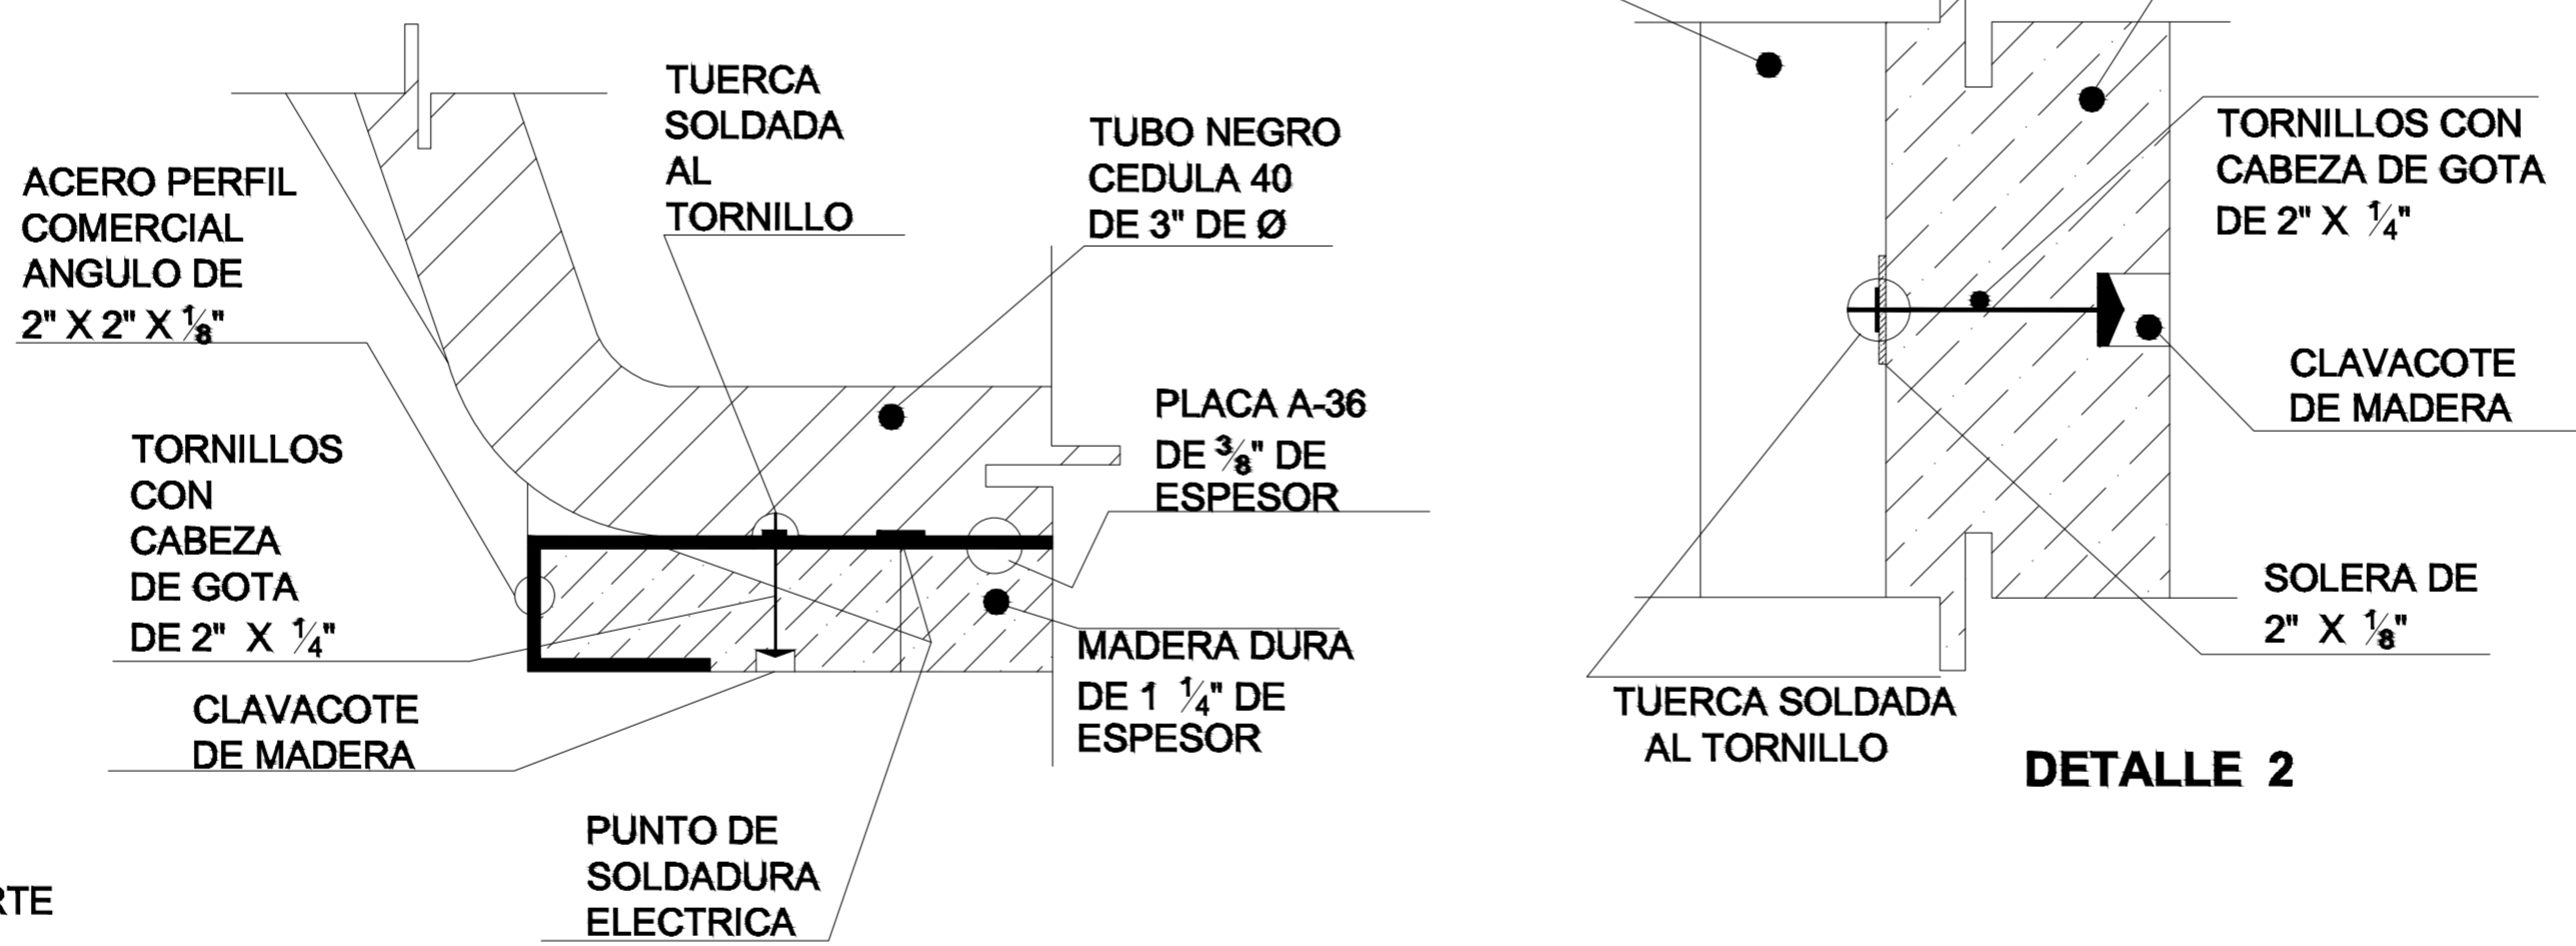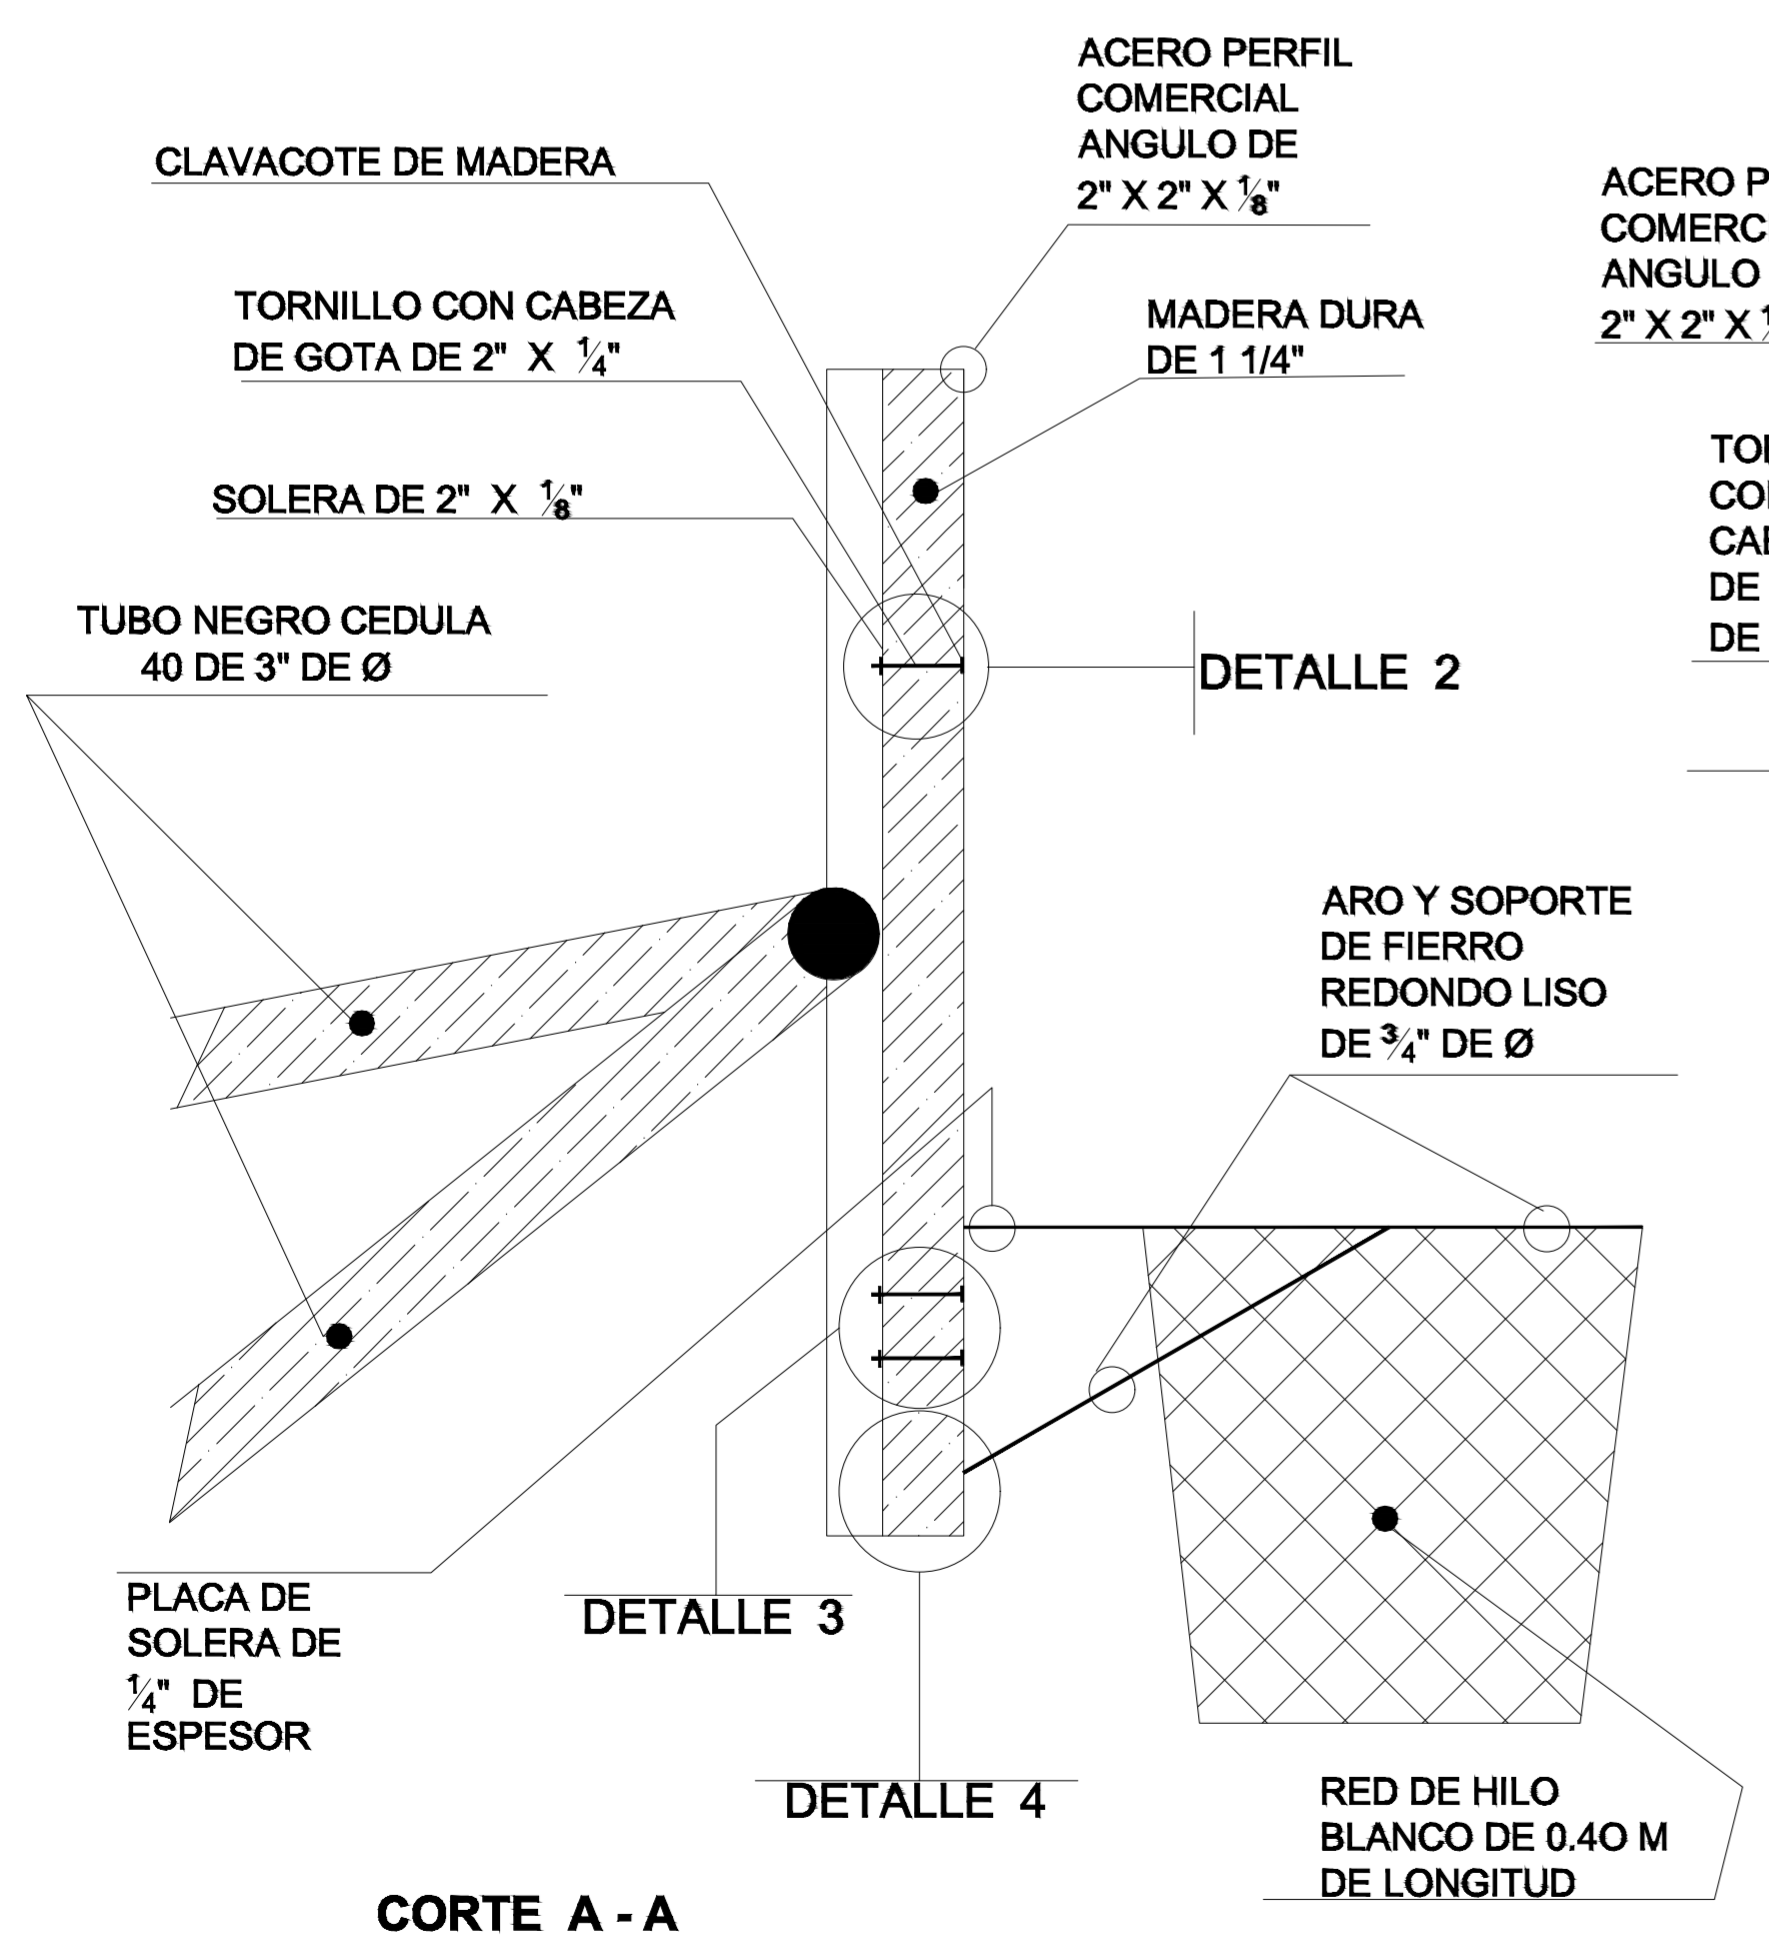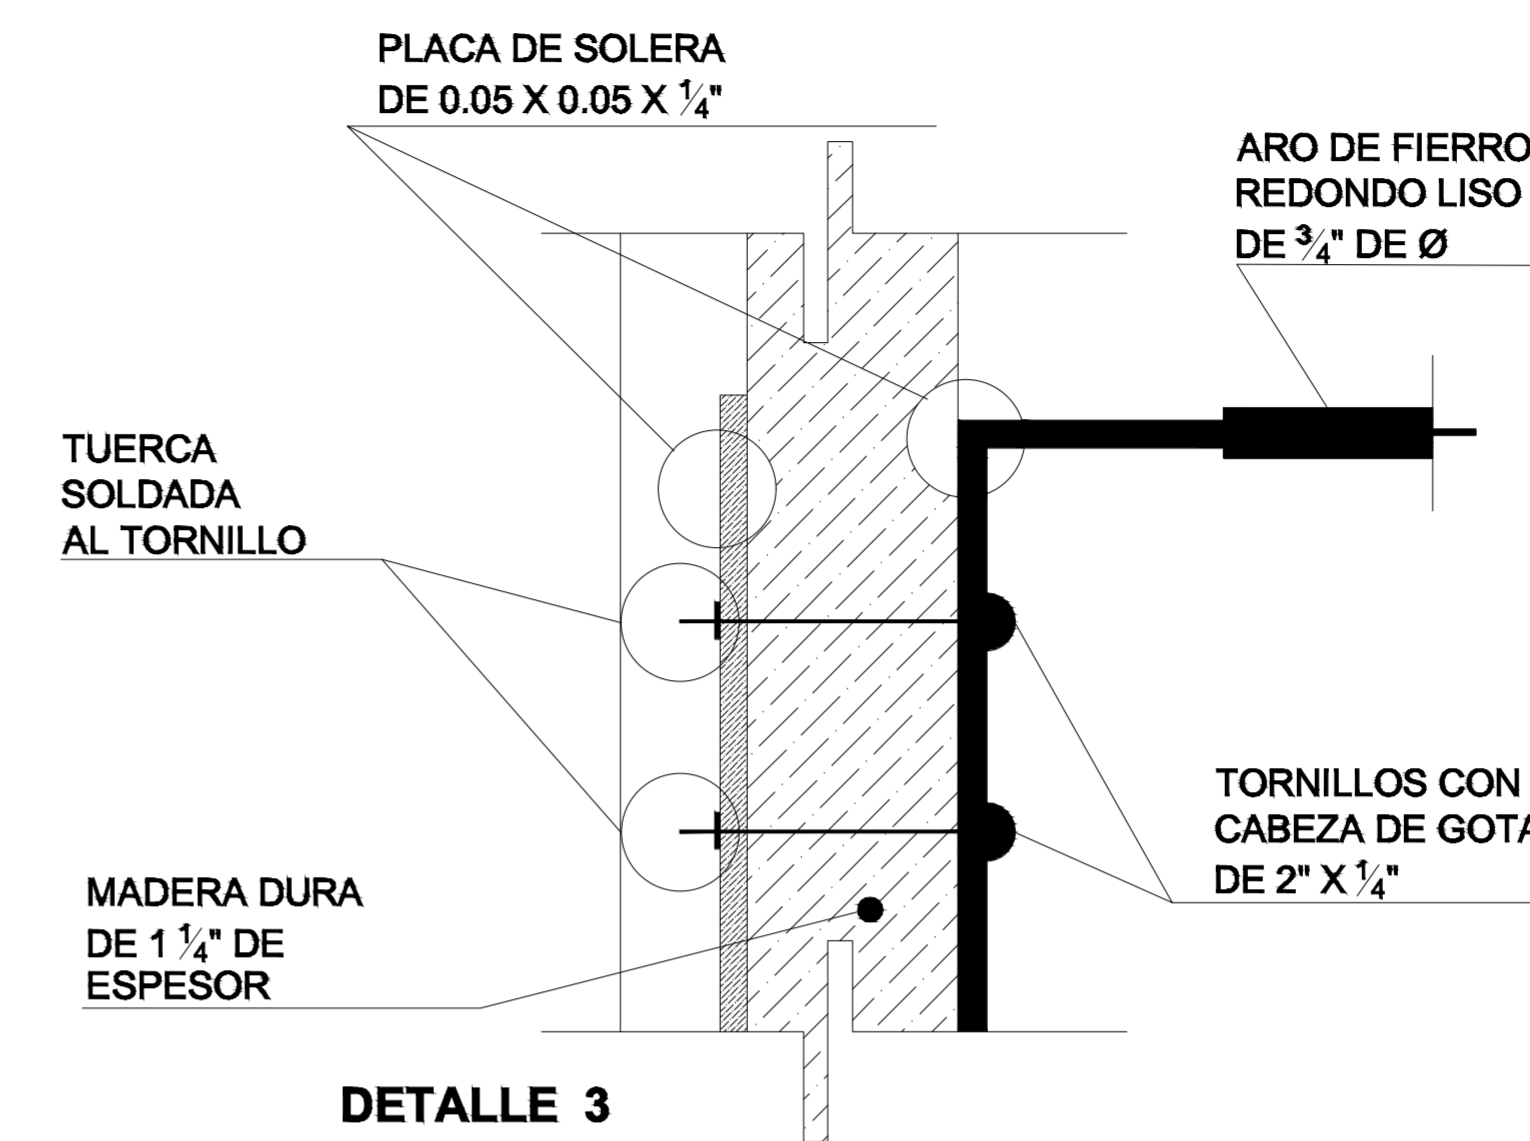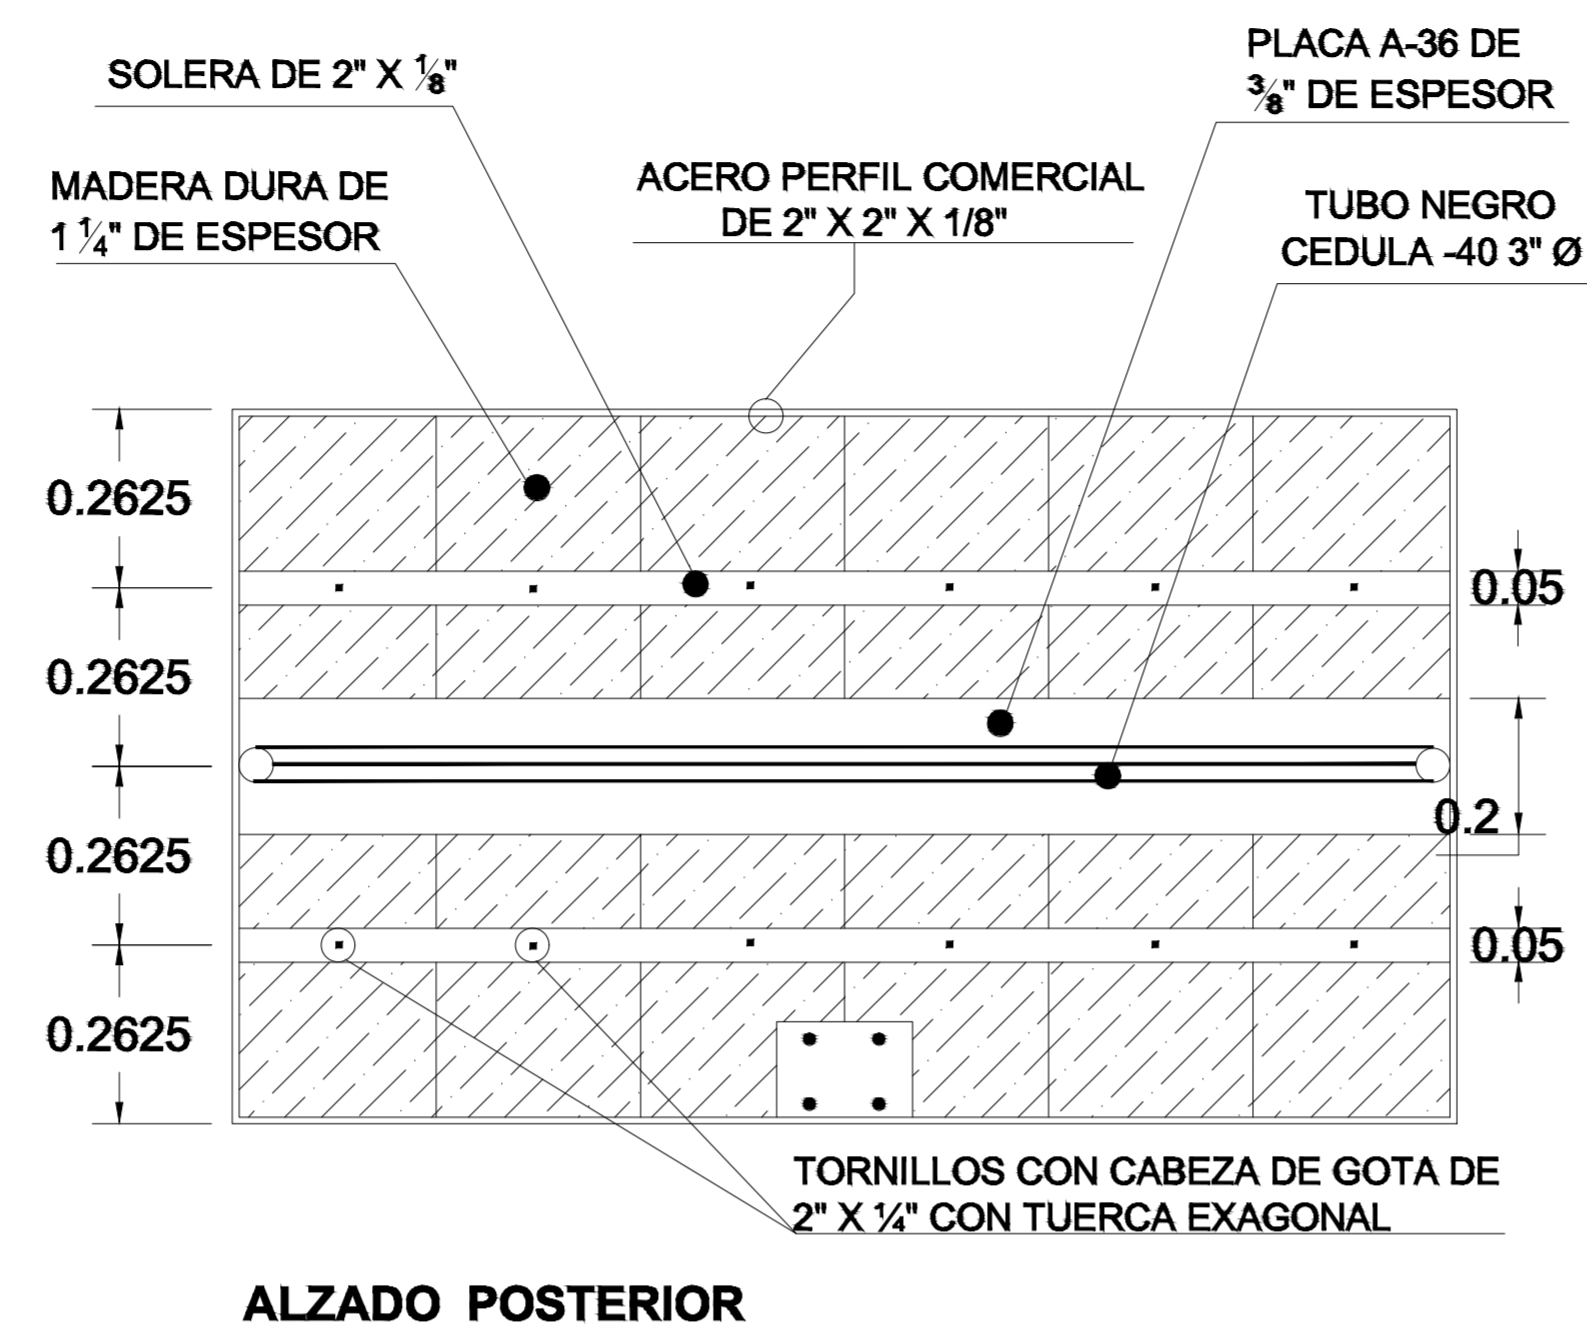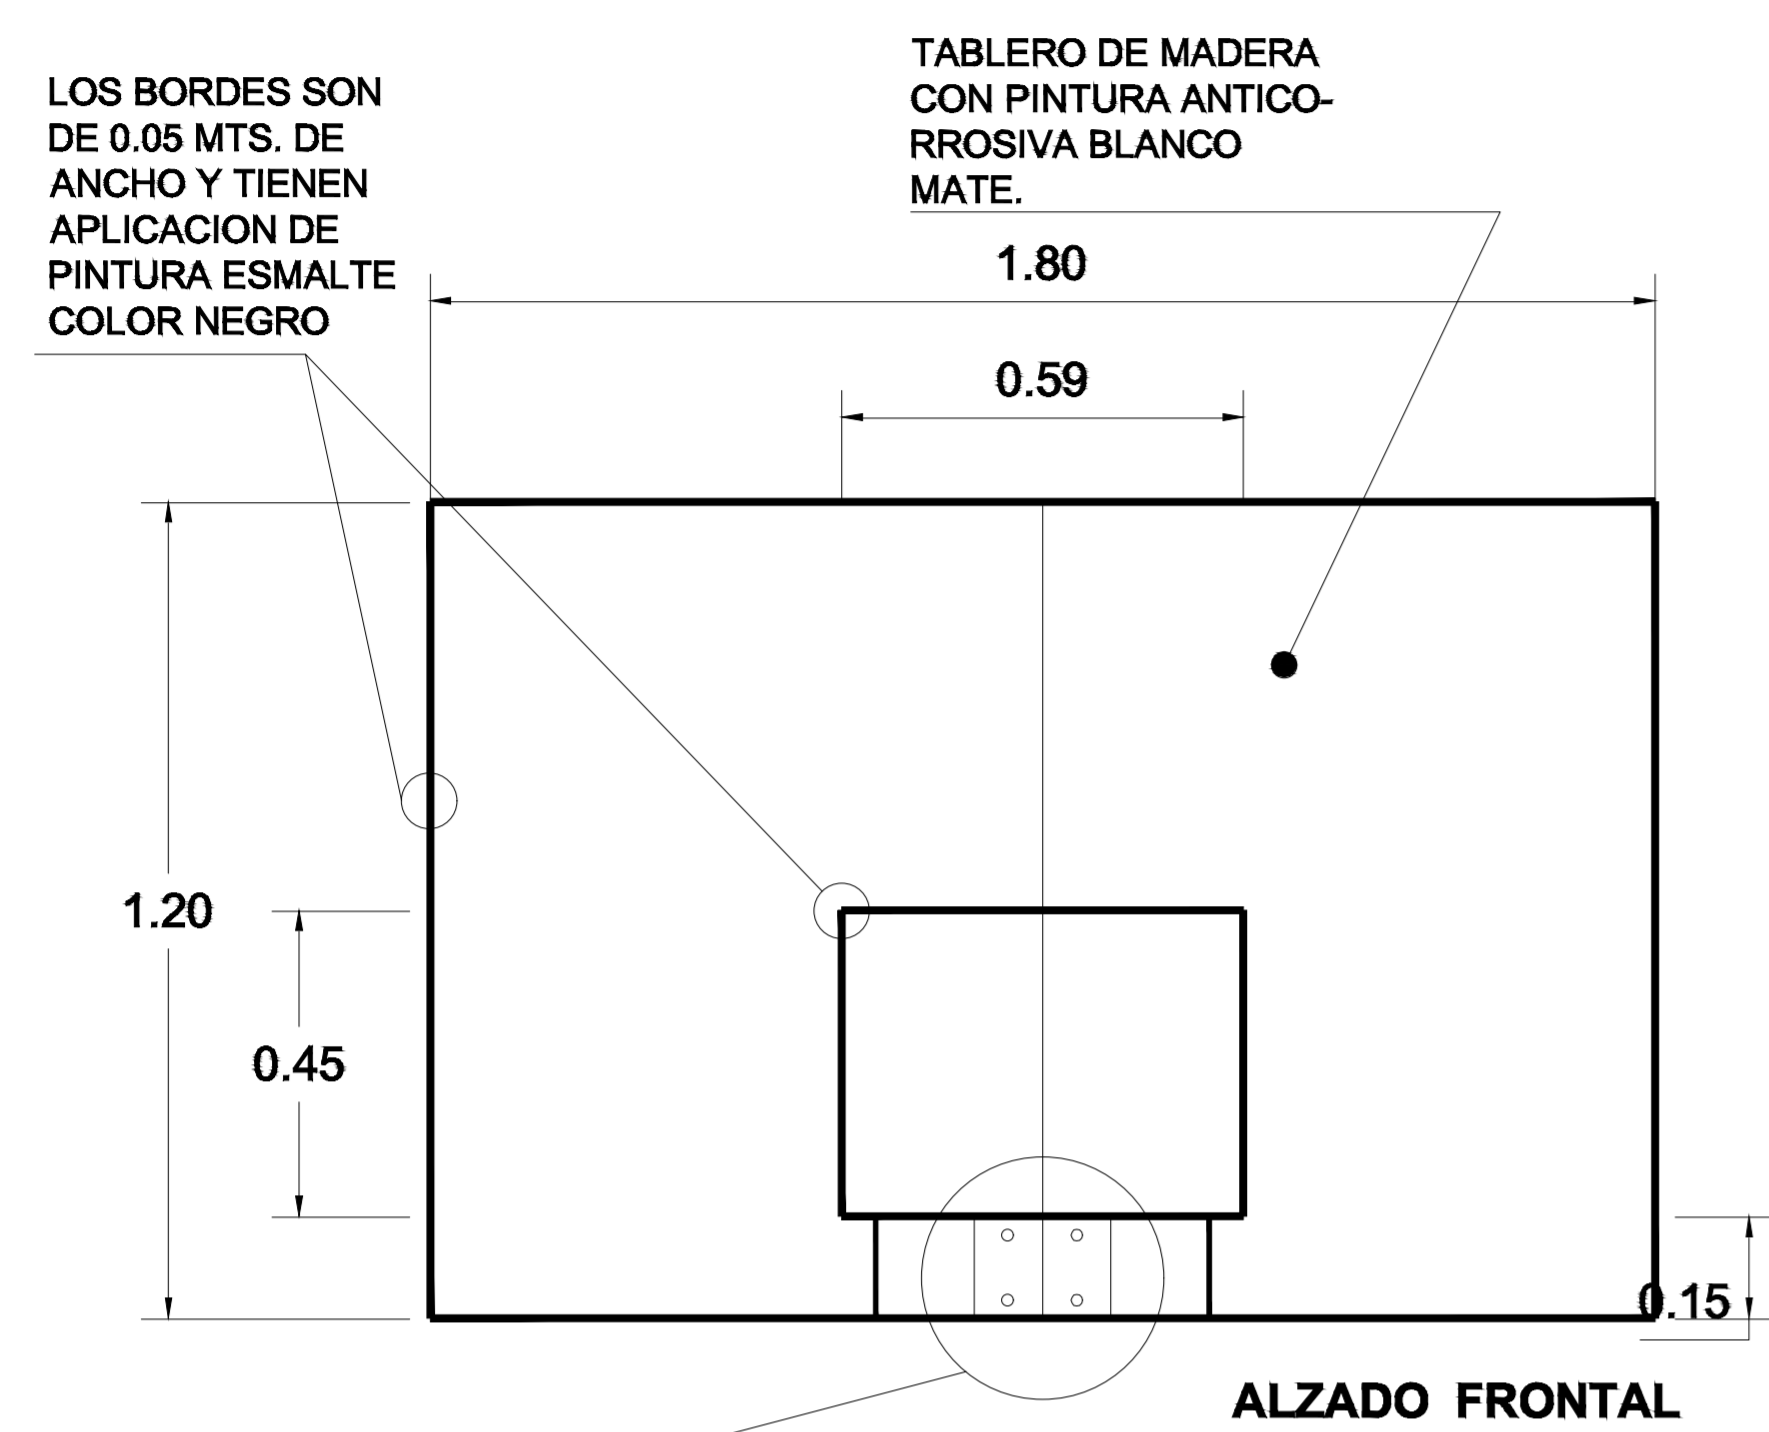

SIMBOLOGÍA

OBRA: CONSTRUCCIÓN DE CANCHA DEPORTIVA EN LA ESCUELA TELESECUNDARIA CLAVE: 20DTV01460 EN LA LOCALIDAD DE BUENA VISTA EN EL MUNICIPIO DE OCOTLÁN DE MORELOS

UBICACIÓN
 LOCALIDAD: 0002 BUENA VISTA
 MUNICIPIO: 068 OCOTLÁN DE MORELOS
 DISTRITO: 25 OCOTLÁN
 REGIÓN: 08 VALLES CENTRALES

AUTORIZÓ
 PRESIDENTE MUNICIPAL
 C. DARÍO ANTONIO MERAZ CONCHA



ARQ. FILIBERTO VÁSQUEZ GONZÁLEZ
 D.R.O. A-3428
 CED. PROF.: 10474116

PLANO:
 DETALLES DE TABLERO

CLAVE DEL PLANO:
 PLT-ARQ-05

ESCALA: ACOTACION:
 SIN ESCALA METROS


FECHA:
 SEPTIEMBRE 2025

Nº PLANO:
5/7


TORNILLO CON CABEZA DE GOTA DE 2" X 1/2" CON TUERCA HEXAGONAL

ARO DE FIERRO REDONDO LISO DE 3/4" DE Ø


PLACA DE SOLERA DE 1/4"

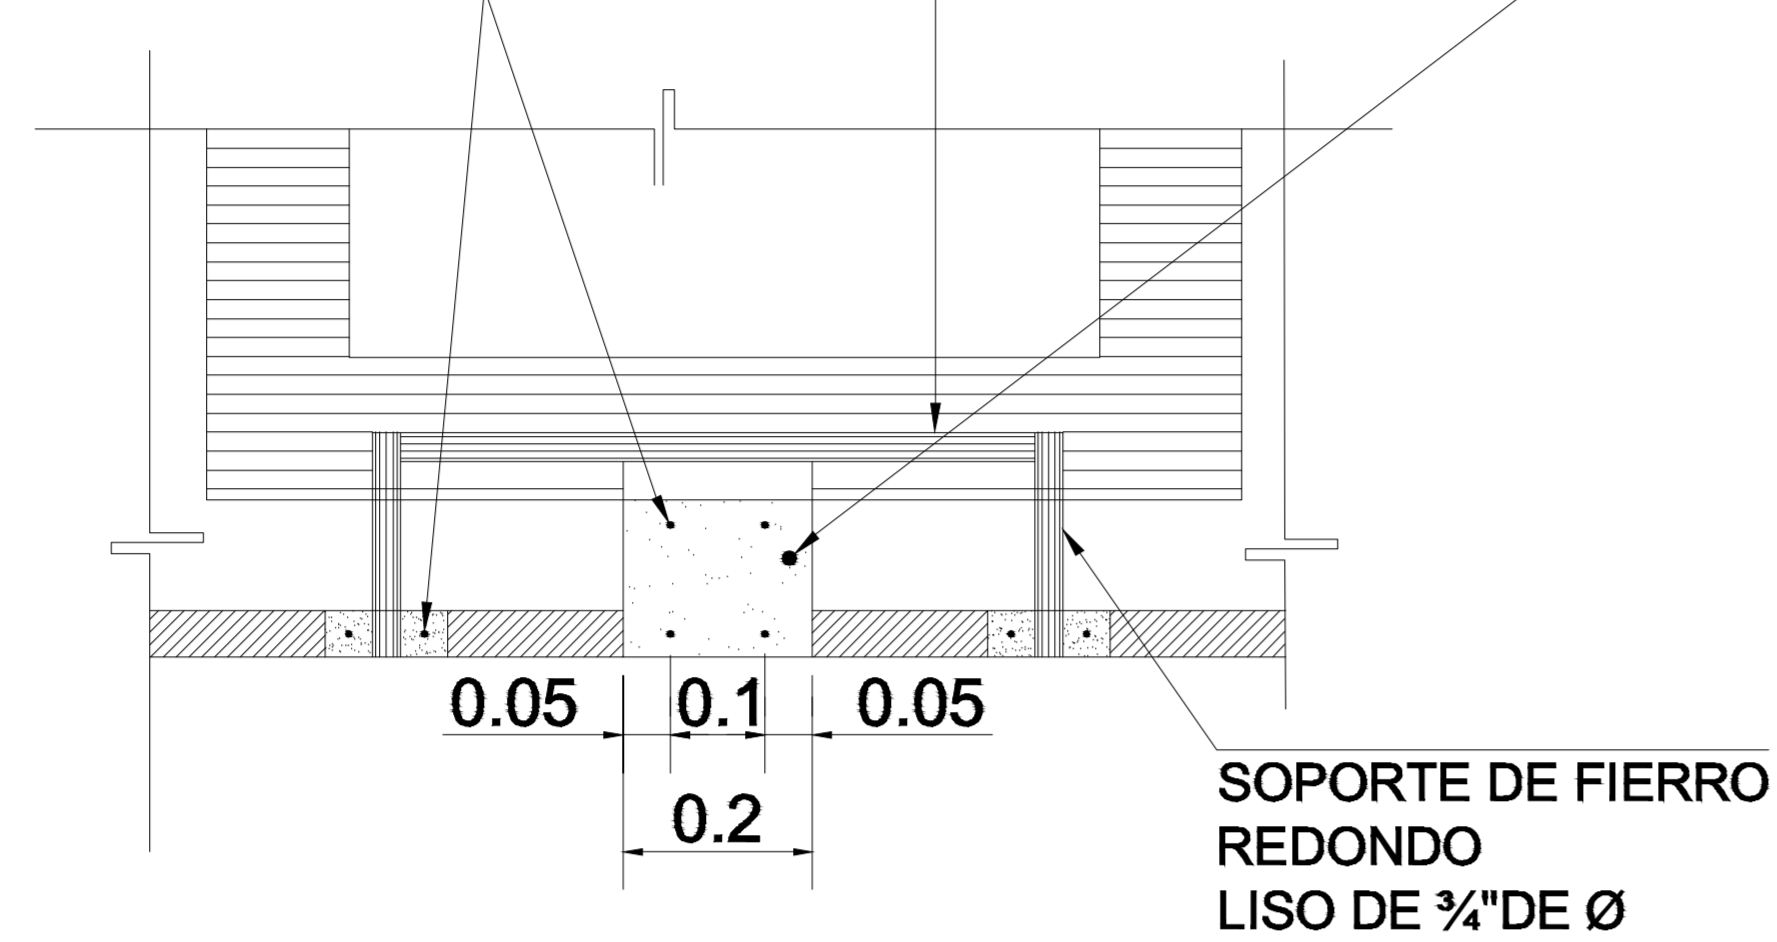

DETALLE 5

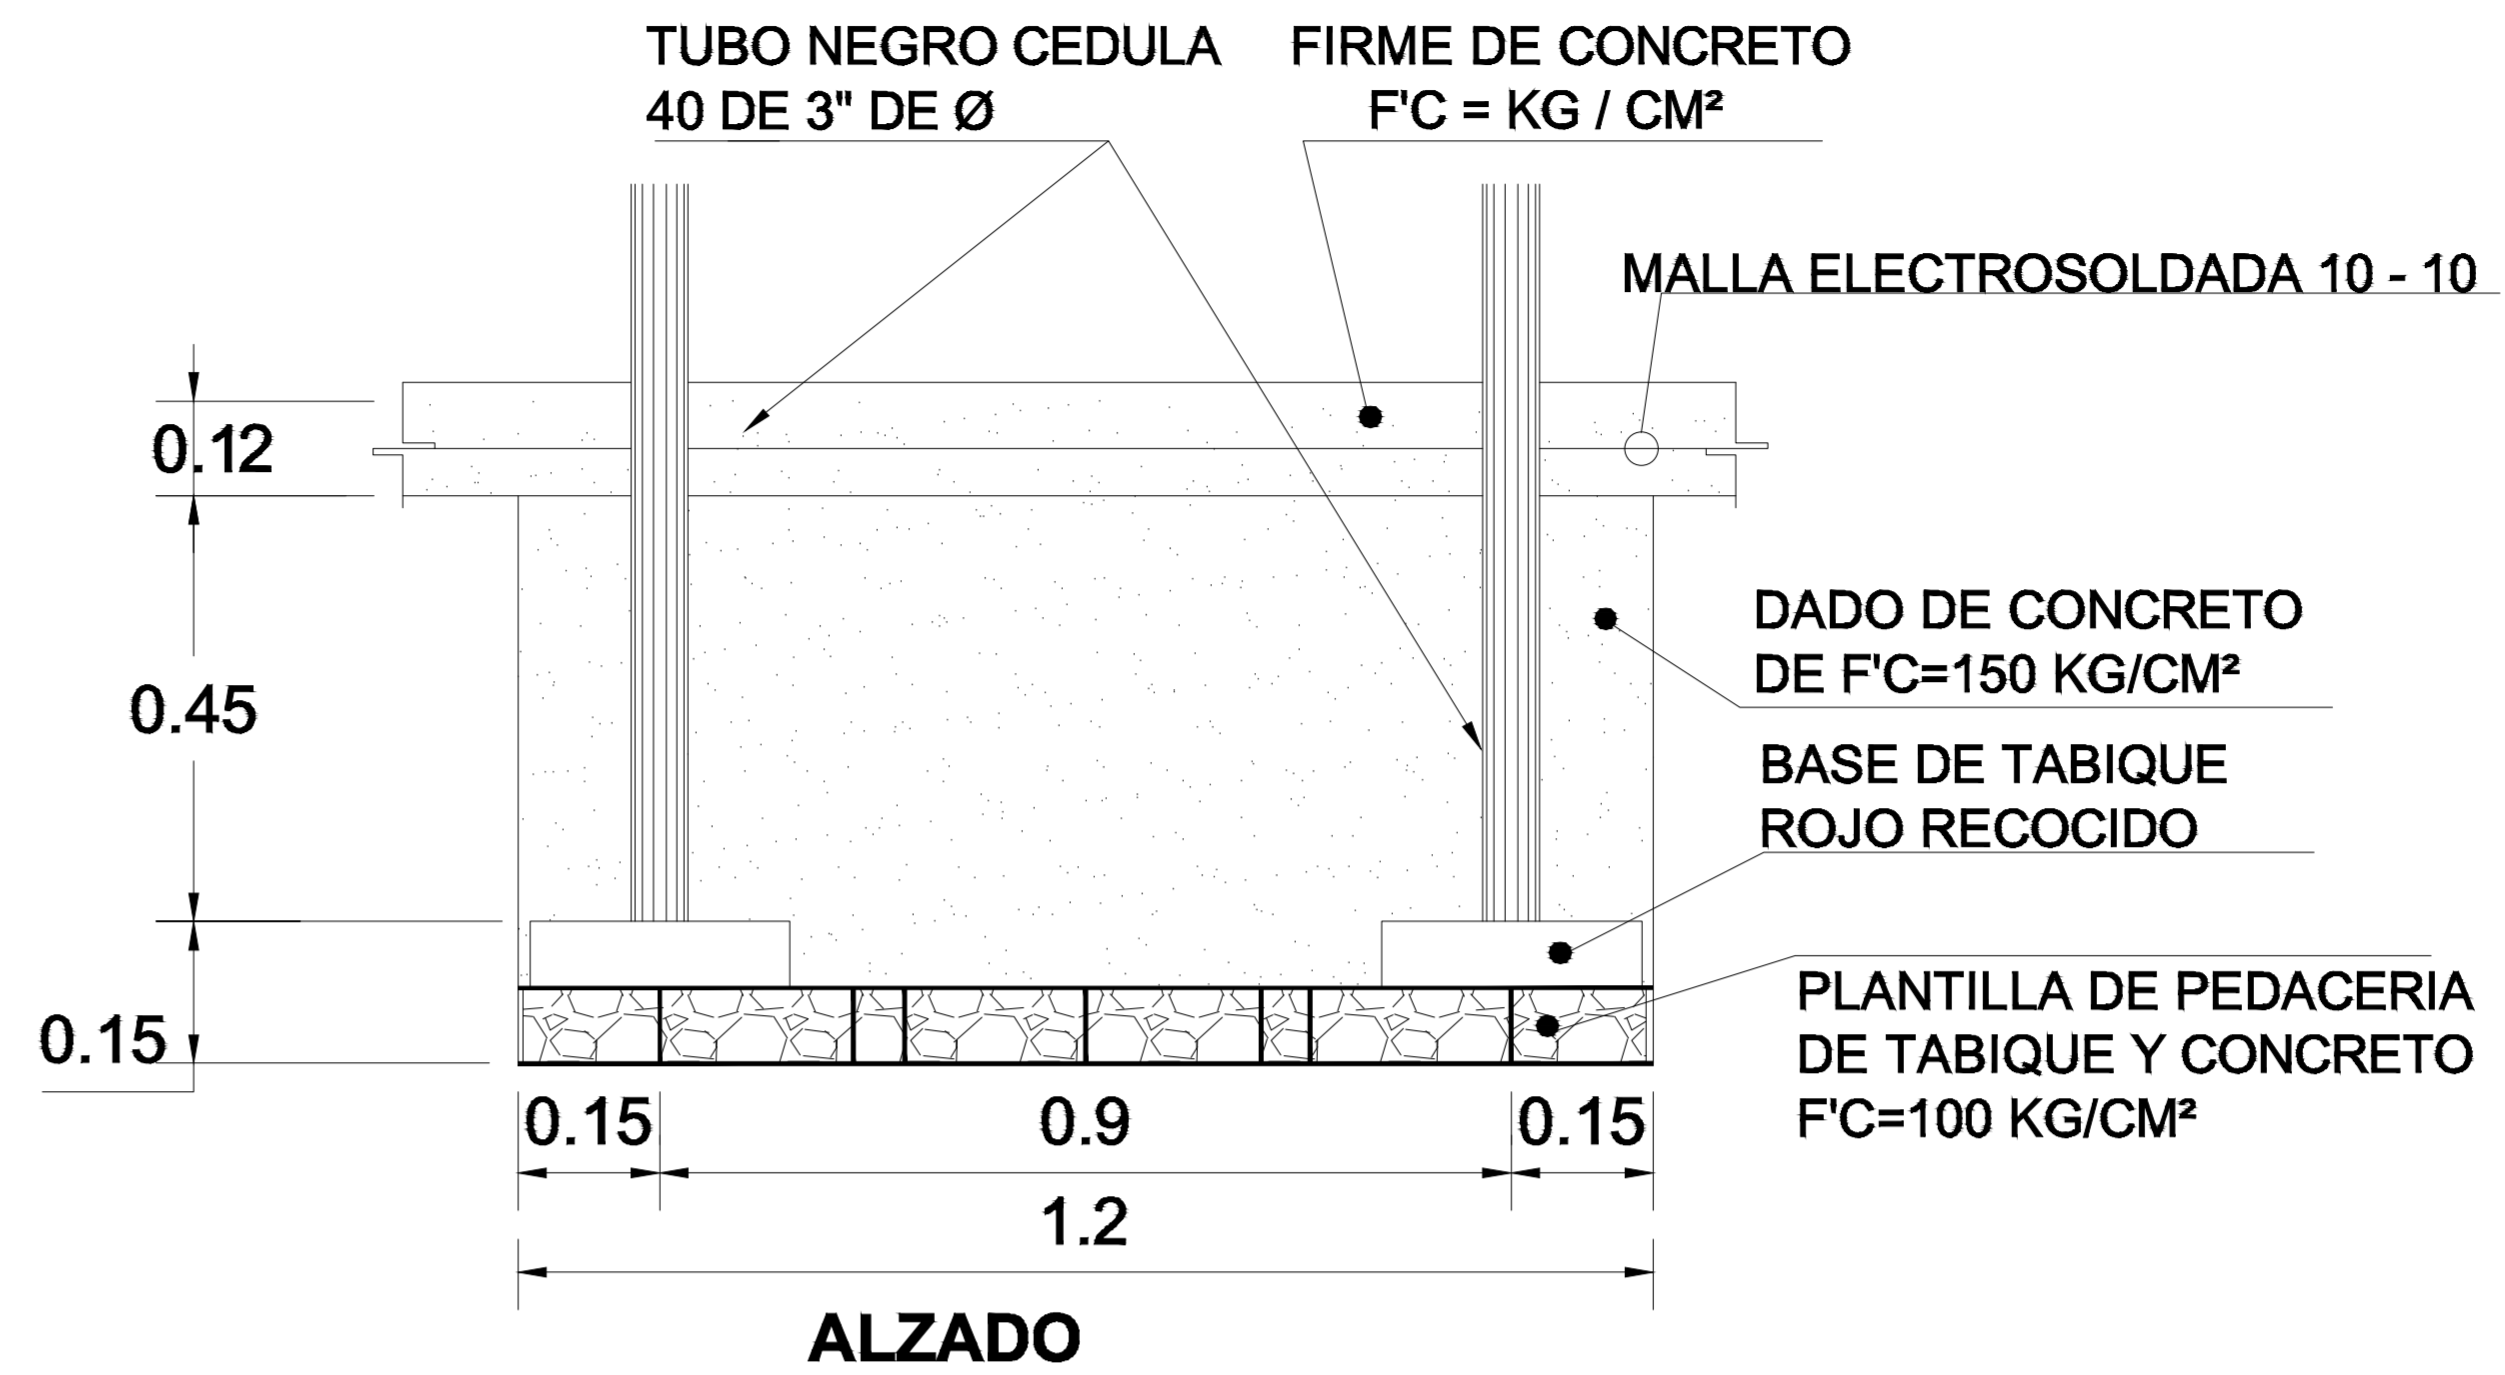

ALZADO

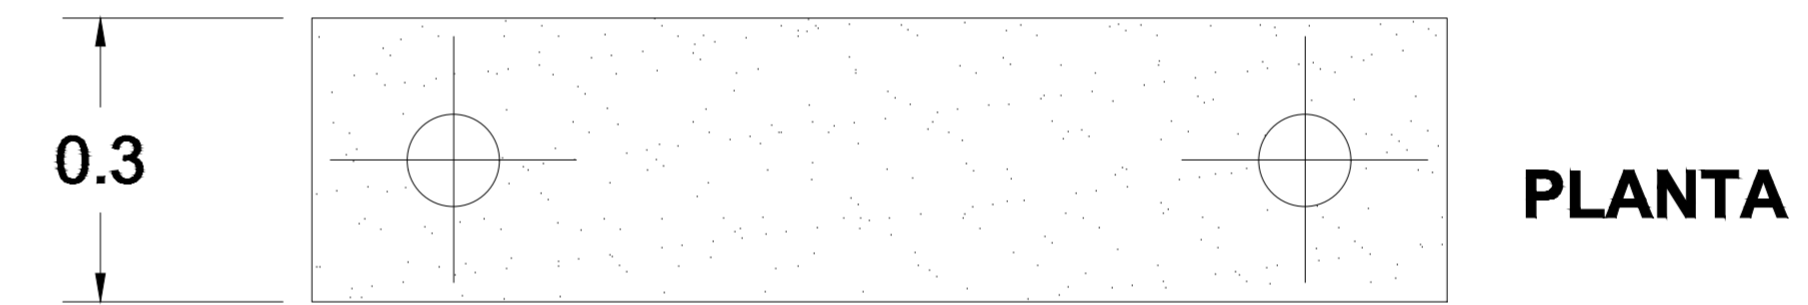

PLANTA


DETALLE 8

JUNTEADO A BASE DE SELLADOR FESTER O SIMILAR


TERMINADO DE PISO COSTALEADO Y CON VOLTEADOR METALICO DE 5 CMS. DE ANCHO

CONCRETO F'C=200K/C² EN CUADROS DE 2X2 M.

MALLA ELECTROSOLDADA 10 - 10

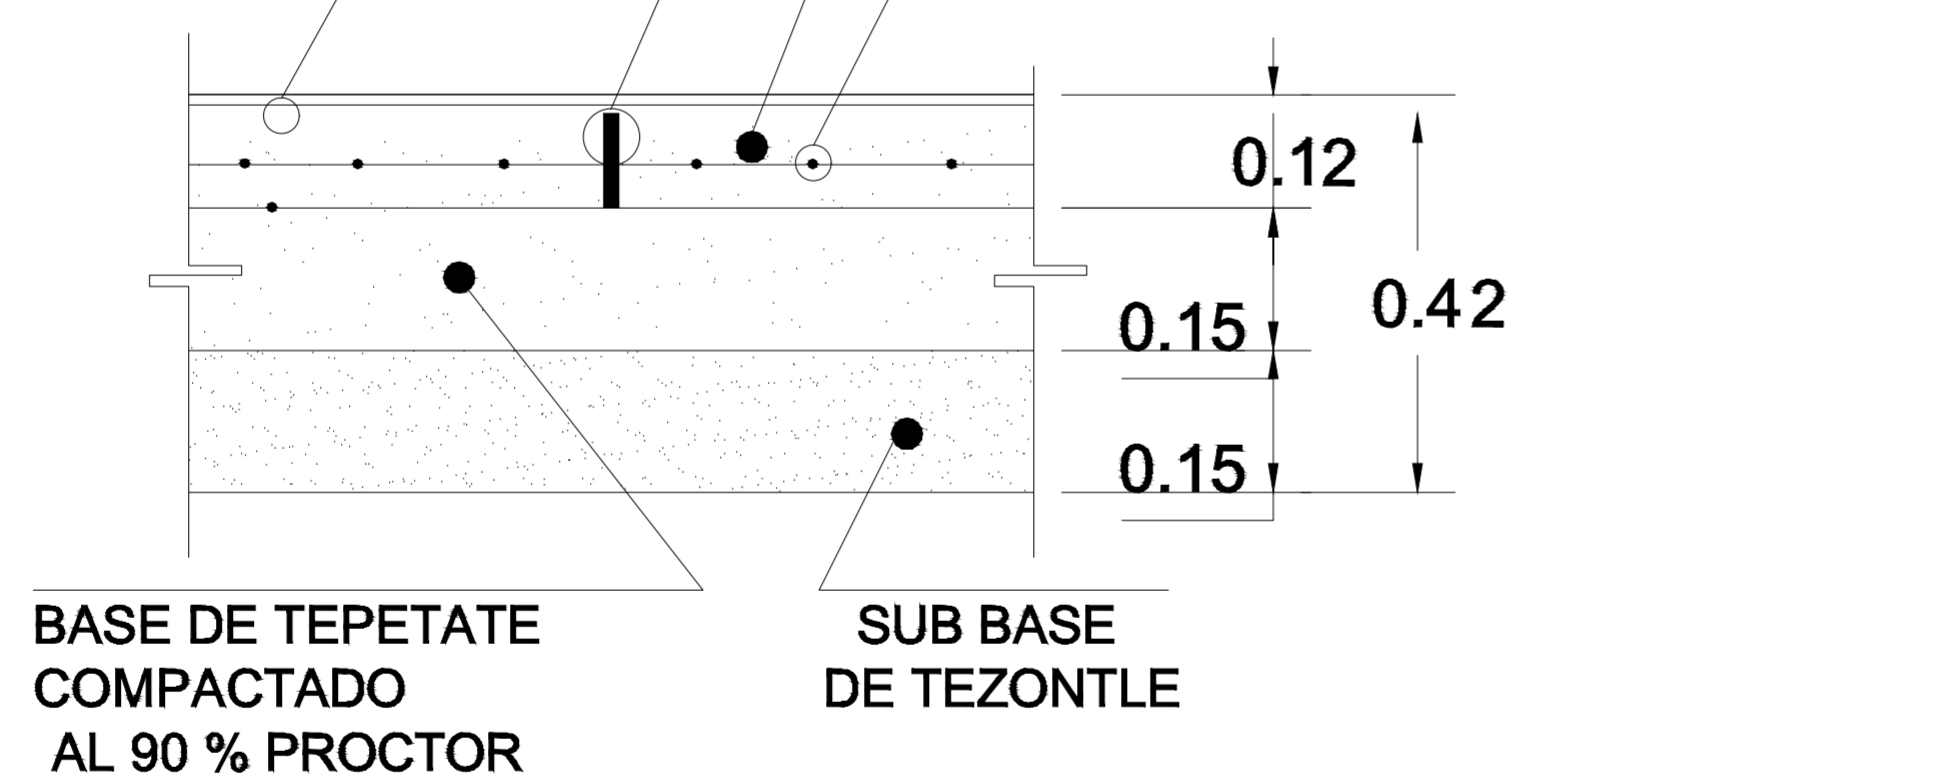


DETALLE 6

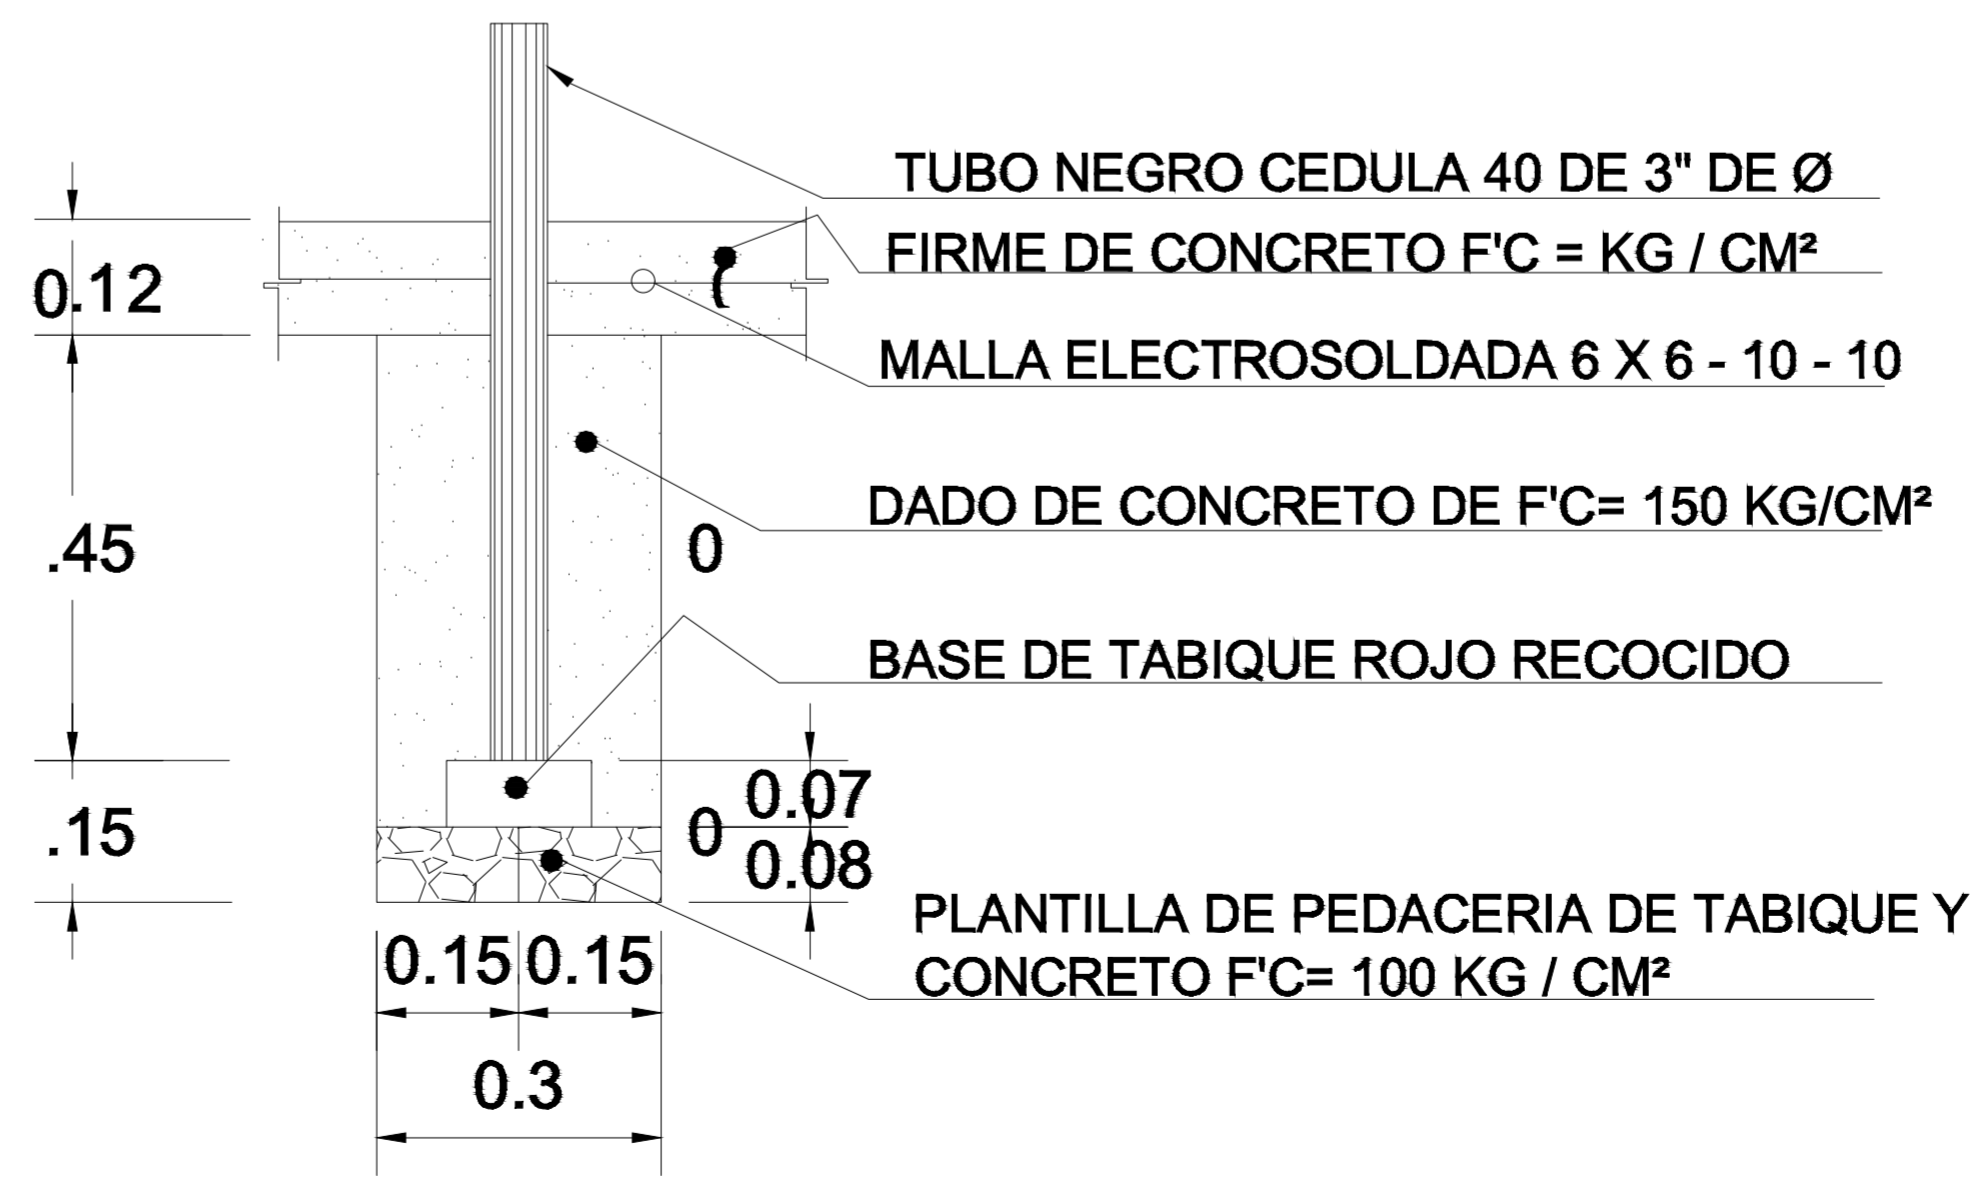


ALZADO

DETALLE 7

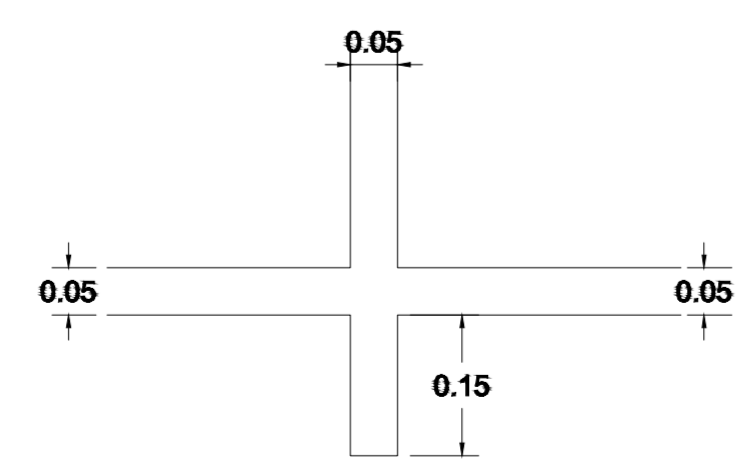

LINEAS DE CANCHA DETALLE 10

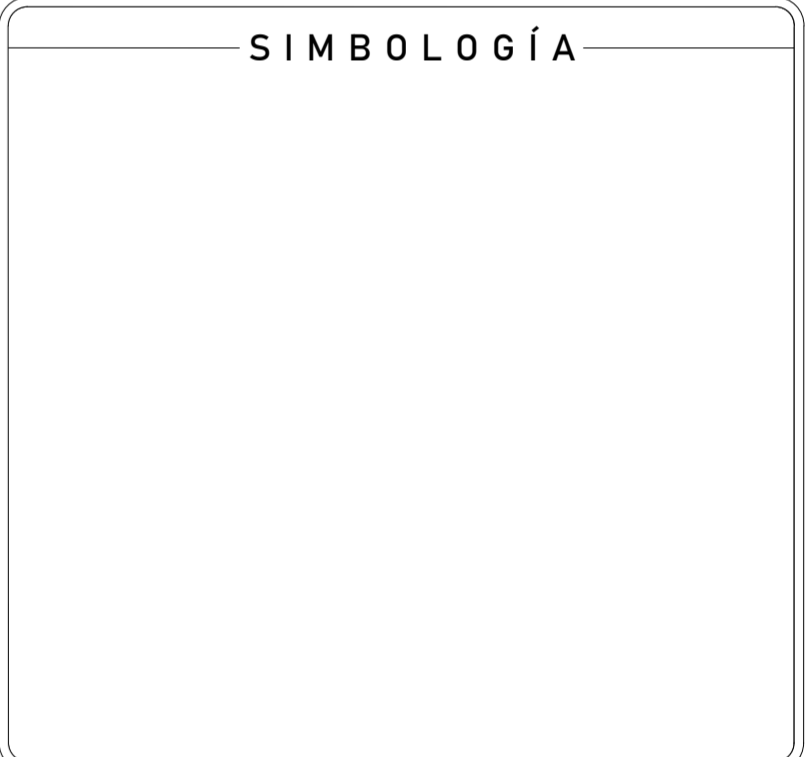

OBRA: CONSTRUCCIÓN DE CANCHA DEPORTIVA EN LA ESCUELA TELESECUNDARIA CLAVE: 20DTV01460 EN LA LOCALIDAD DE BUENA VISTA EN EL MUNICIPIO DE OCOTLÁN DE MORELOS

UBICACIÓN
LOCALIDAD: 0002 BUENA VISTA
MUNICIPIO: 068 OCOTLÁN DE MORELOS
DISTRITO: 25 OCOTLÁN
REGION: 08 VALLES CENTRALES

AUTORIZÓ
PRESIDENTE MUNICIPAL

C. DARÍO ANTONIO MERAZ CONCHA



ARQ. FILIBERTO VÁSQUEZ GONZÁLEZ
 D.R.O. A-3428
 CED. PROF. 10474116


PLANO: DETALLES DE DADO

CLAVE DEL PLANO: PLT-ARQ-06


ESCALA: 1:8 **ACOTACION:** METROS

FECHA: SEPTIEMBRE 2025


N° PLANO:
6/7

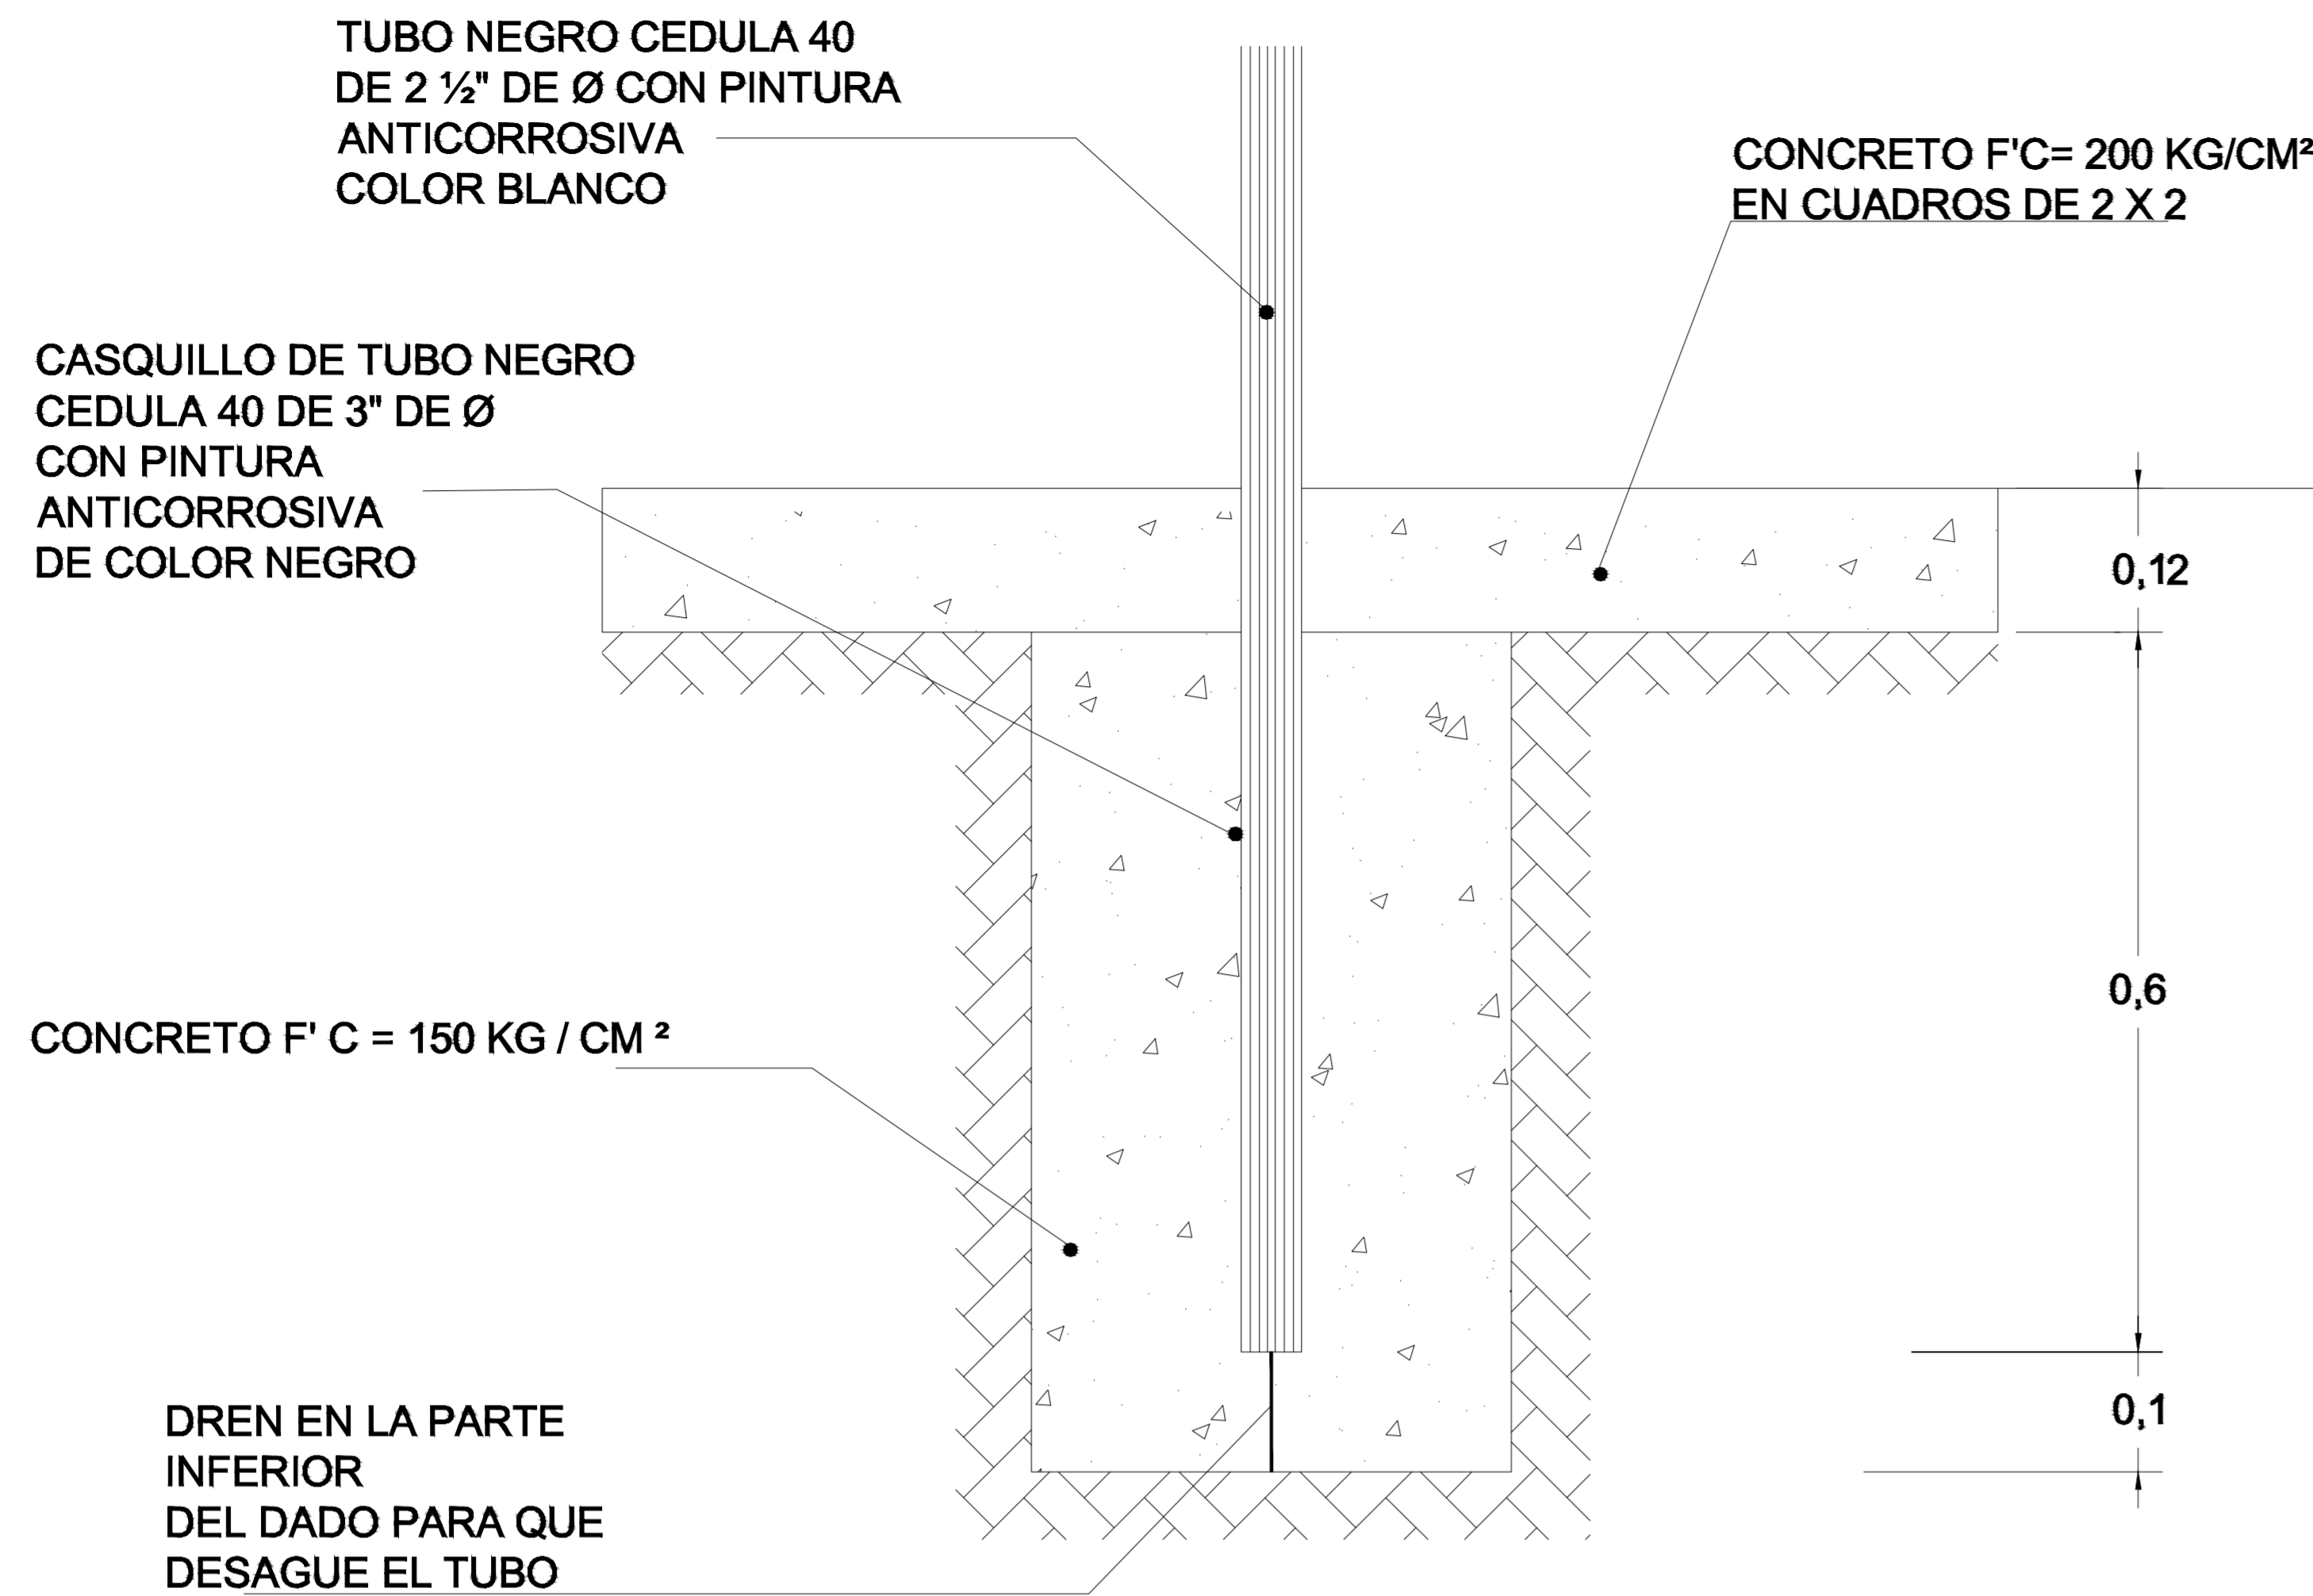

ALZADO

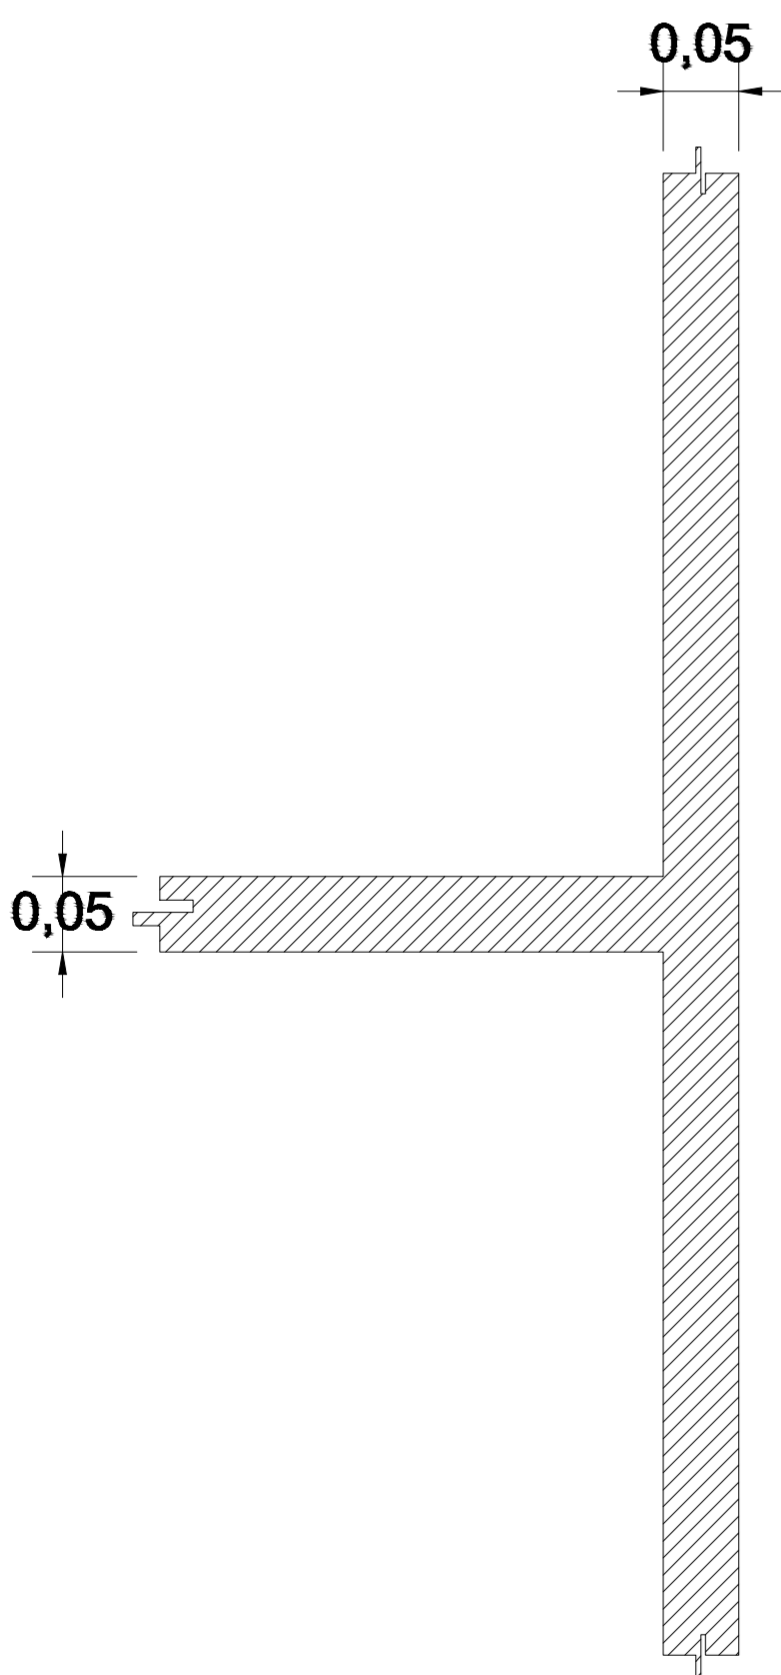


LINEAS DE CANCHA

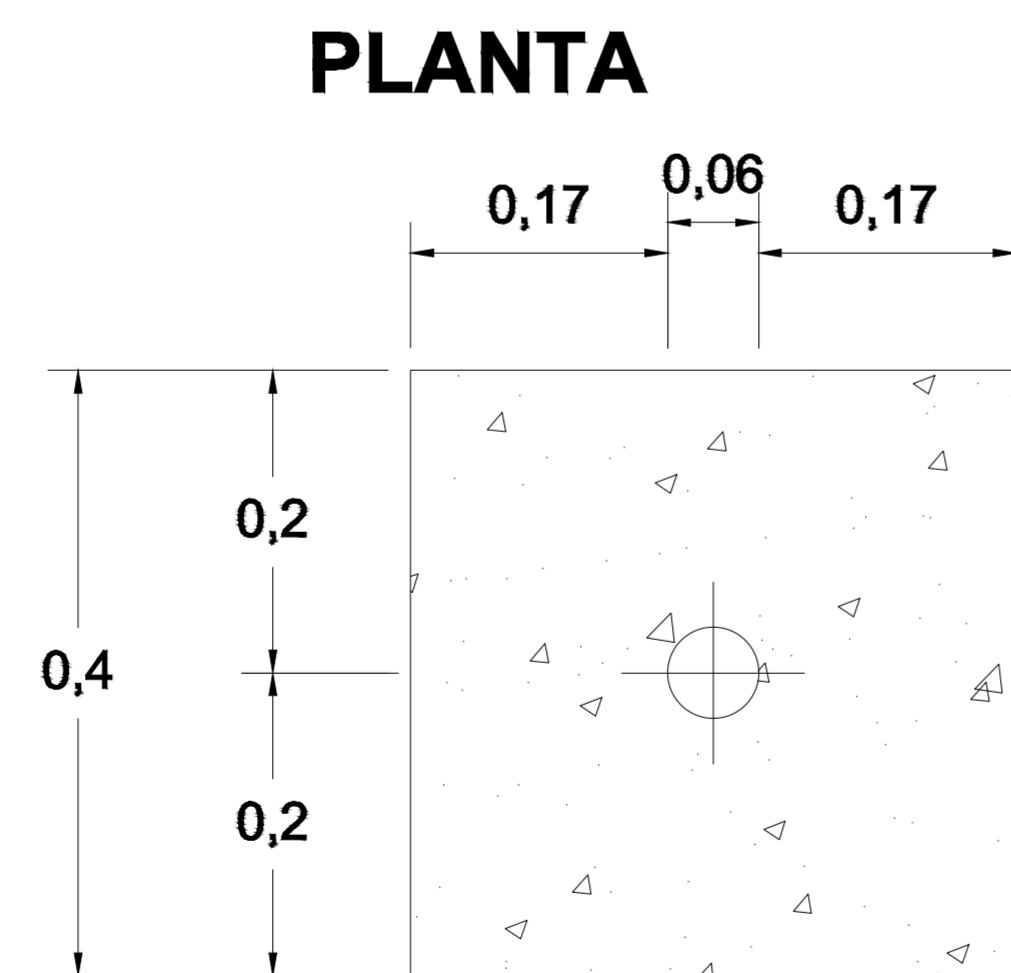

DETALLE " B "


TUBO NEGRO CEDULA 40 DE 2 1/2" DE Ø CON PINTURA ANTICORROSIVA COLOR BLANCO

DETALLE " A "

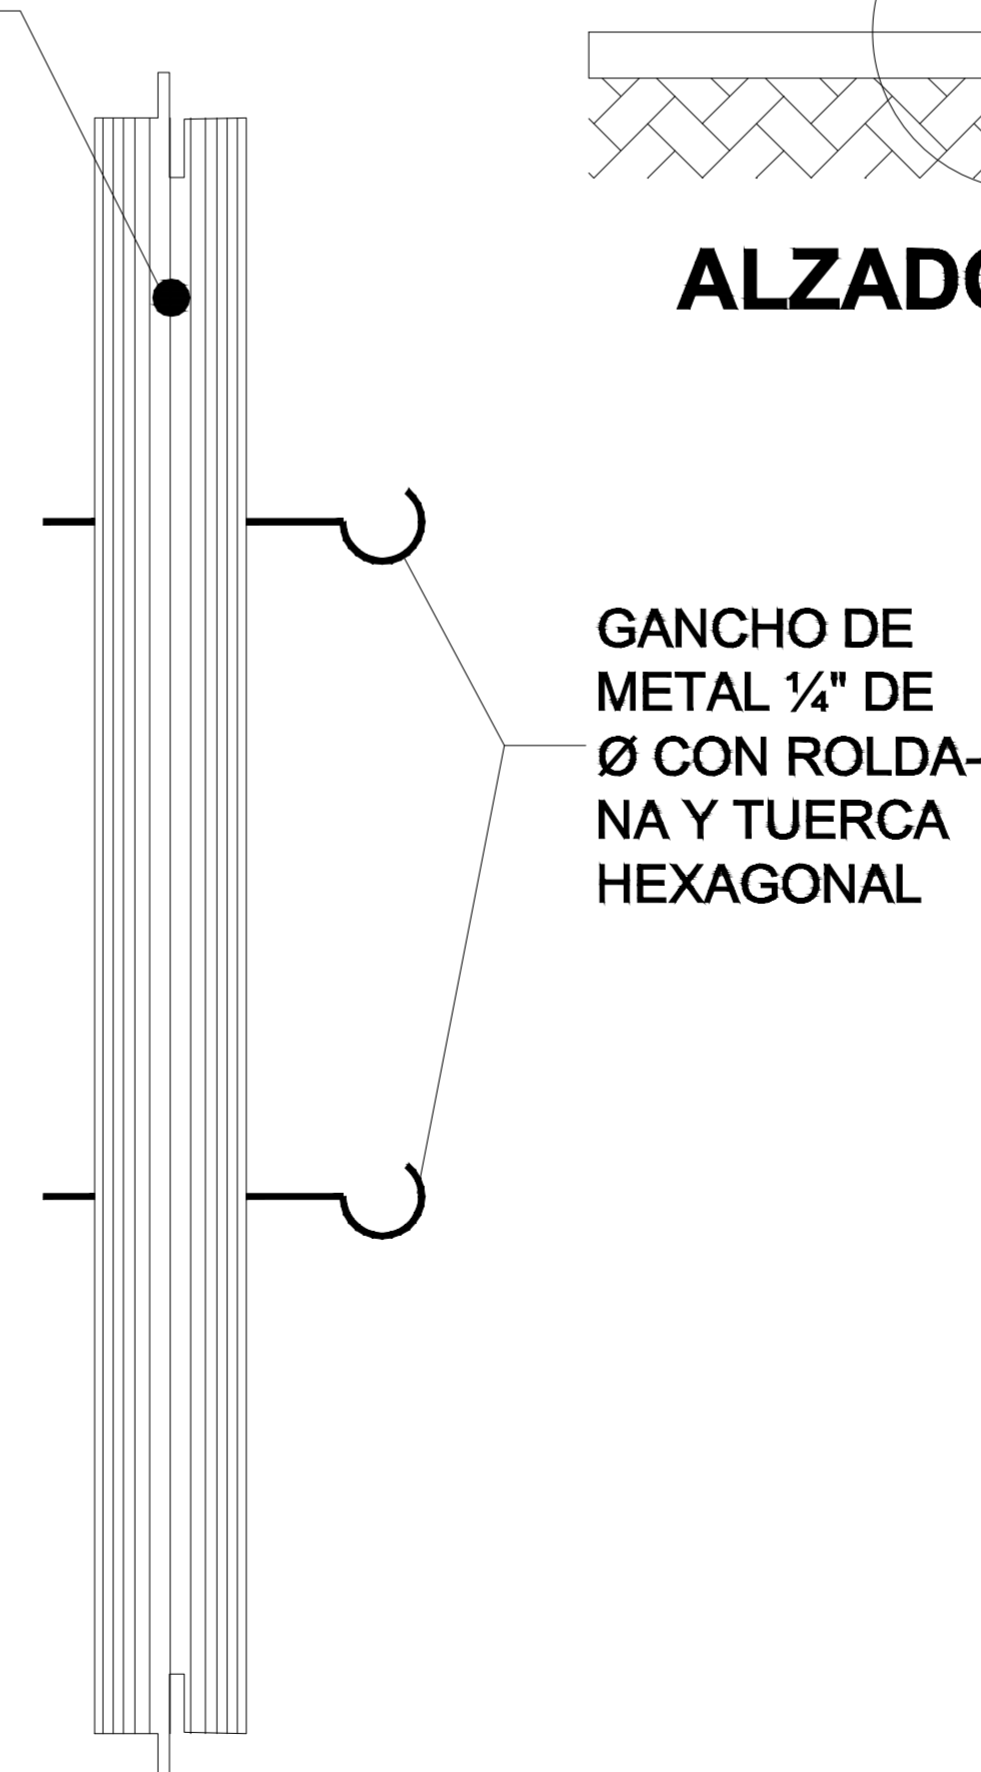



DETALLE A

DETALLE B

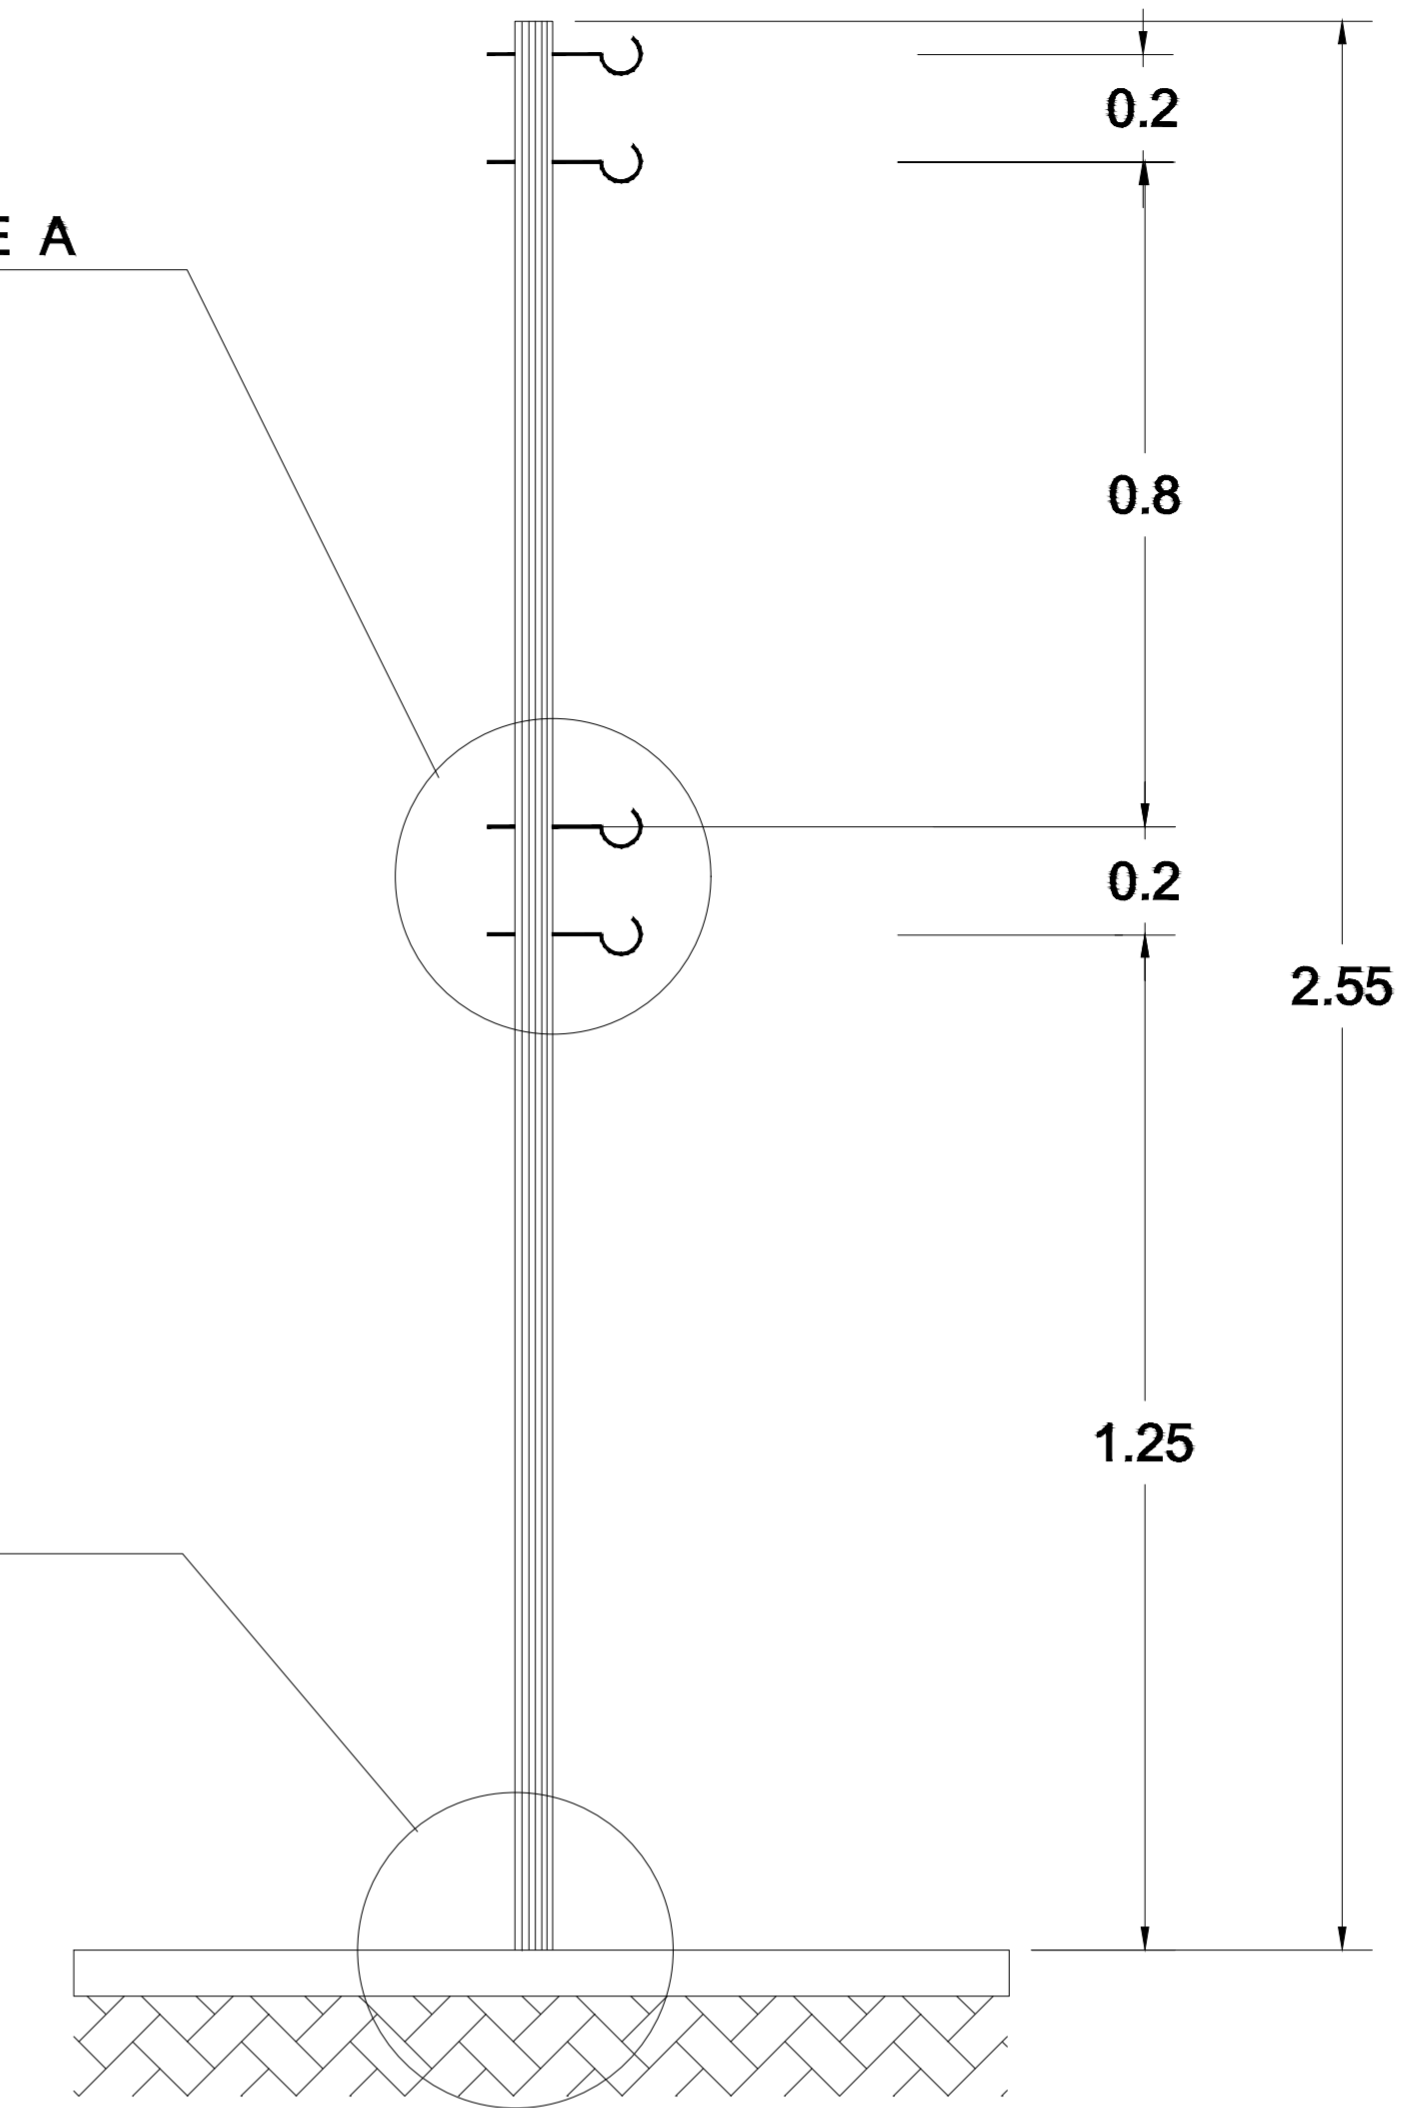

ALZADO DE POSTE

ESC. 1 : 20

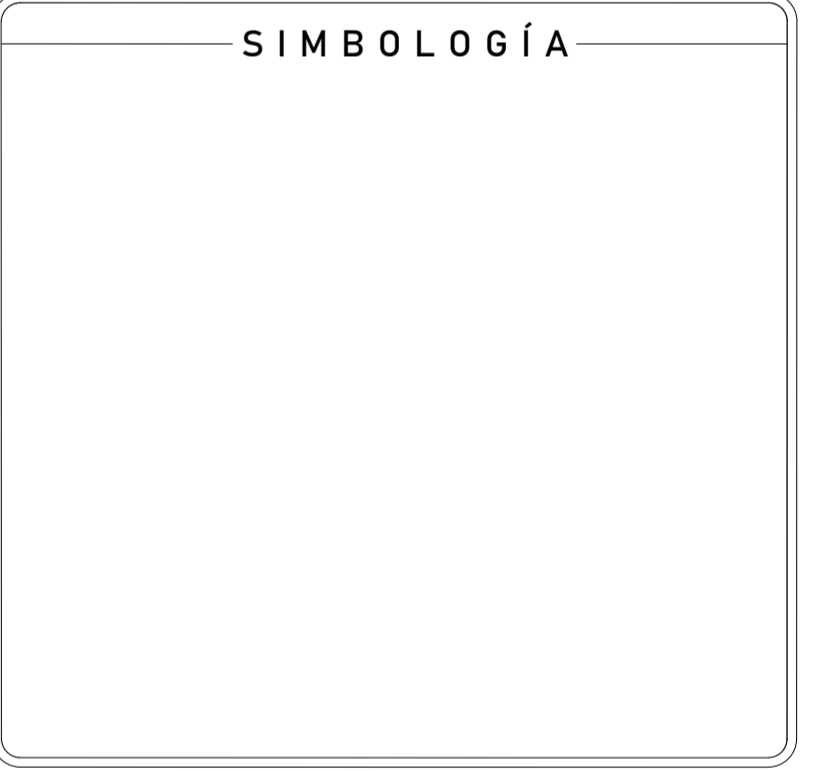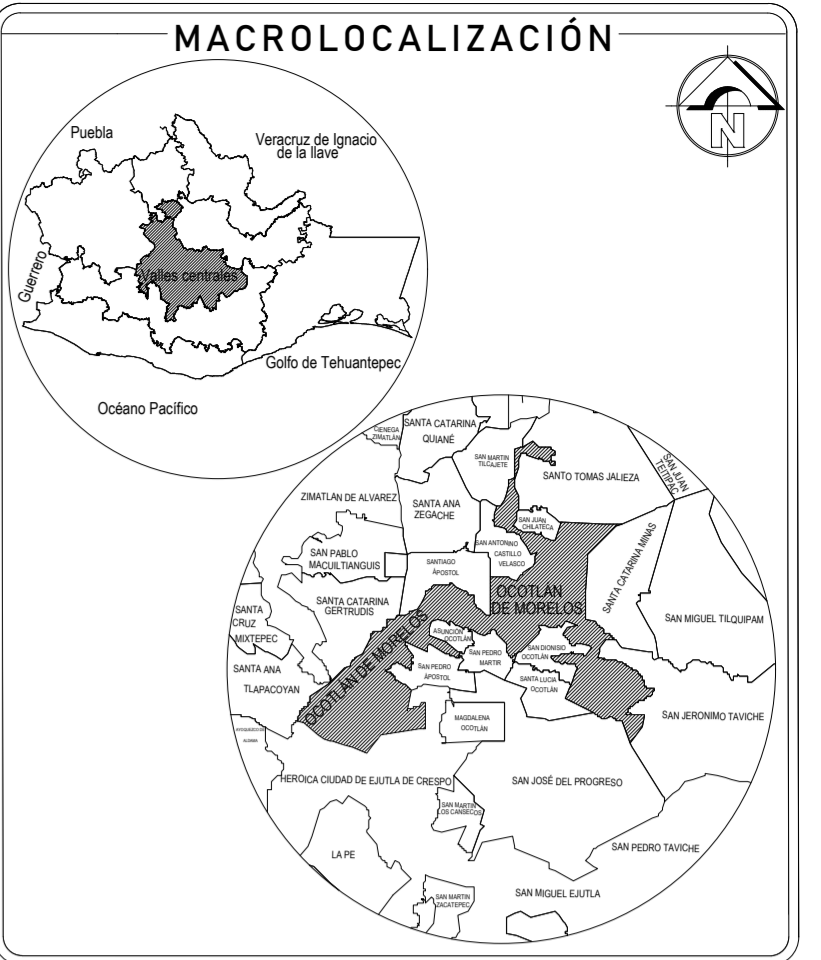

OBRA: CONSTRUCCIÓN DE CANCHA DEPORTIVA EN LA ESCUELA TELESECUNDARIA CLAVE: 20DTV01460 EN LA LOCALIDAD DE BUENA VISTA EN EL MUNICIPIO DE OCOTLÁN DE MORELOS

UBICACIÓN
LOCALIDAD: 0002 BUENA VISTA
MUNICIPIO: 068 OCOTLÁN DE MORELOS
DISTRITO: 25 OCOTLÁN
REGION: 08 VALLES CENTRALES

AUTORIZÓ PRESIDENTE MUNICIPAL
C. DARÍO ANTONIO MERAZ CONCHA



ARQ. FILIBERTO VÁSQUEZ GONZÁLEZ
 D.R.O. A-3428
 CED. PROF.: 10474116

PLANO: DETALLES DE POSTE

CLAVE DEL PLANO: PLT-ARQ-07

ESCALA: SIN ESCALA
ACOTACION: METROS

FECHA: SEPTIEMBRE 2025

N° PLANO:

7/7